

Bekanntmachung der Stadt Itzehoe Nr. 17/2010

Verlängerung der Geltungsdauer der Veränderungssperrensatzung für das Gewerbegebiet Wellenkamp – de-Vos-Straße (Bebauungsplan Nr. 22 / 1. Änderung) der Stadt Itzehoe

Die Ratsversammlung der Stadt Itzehoe hat in ihrer Sitzung am 22.05.2010 die Verlängerung der Geltungsdauer der Veränderungssperrensatzung für das Grundstück 25524 Itzehoe, im Gewerbegebiet Wellenkamp – de-Vos-Straße (Bebauungsplan Nr. 22 / 1. Änderung) beschlossen. Der Beschluss wird hiermit bekannt gemacht.


Hintergrund ist der Ausschluss von Einzelhandel im Geltungsbereich in Itzehoe, de-Vos-Straße (Geltungsbereich der 1. Änderung des Bebauungsplans Nr. 22).

Der Geltungsbereich ist im angefügten Lageplan dargestellt

Itzehoe, 03.06.2010

Dr. Andreas Koeppen
Bürgermeister

Veränderungssperrensetzung für den Geltungsbereich der
1. Änderung des Bebauungsplanes Nr. 22 für das
Gewerbegebiet Wellenkamp - de-Vos-Straße

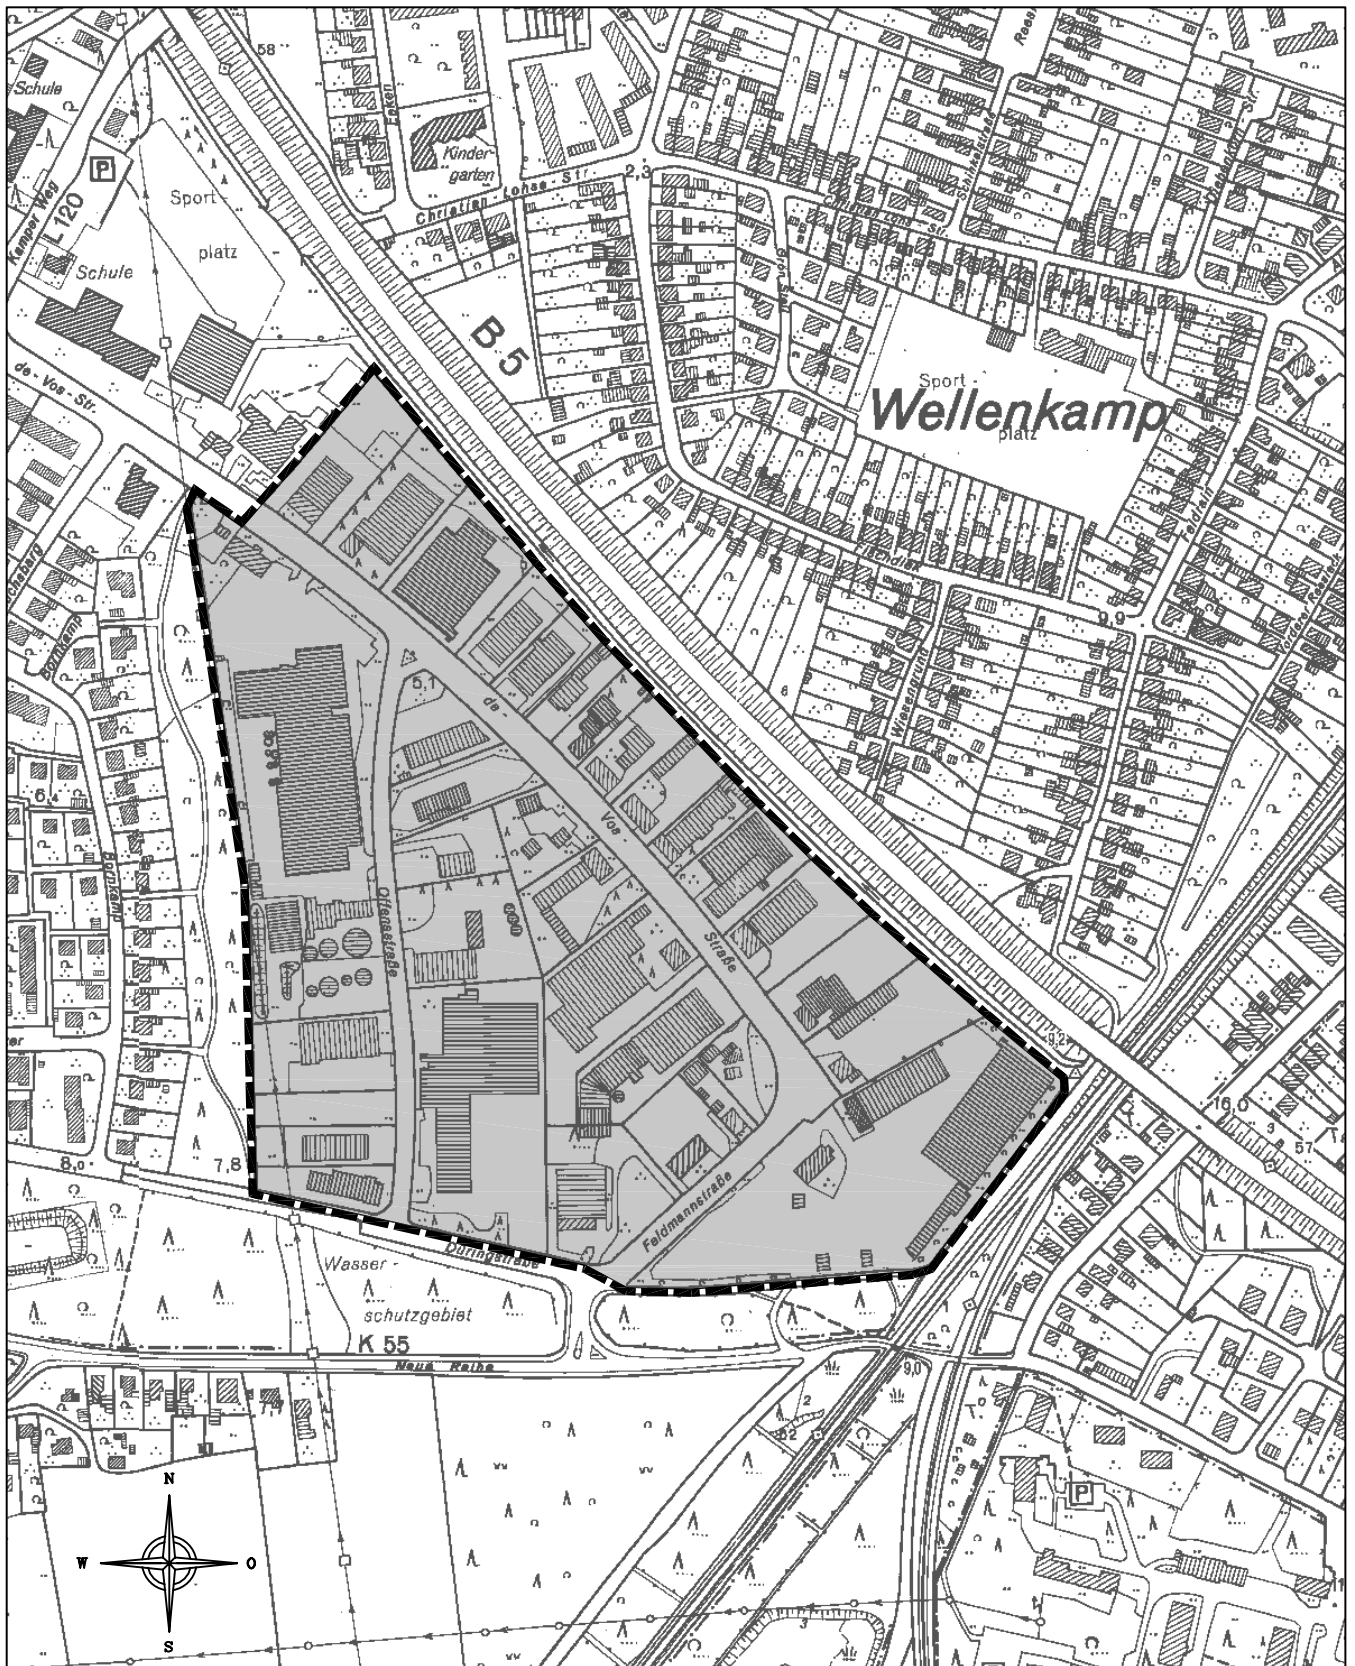

Übersichtsplan

Maßstab 1 : 5000

Stadt Itzehoe, Reichenstraße 23, 25524 Itzehoe

Stadt Itzehoe
Der Bürgermeister