

Bekanntmachung Nr. 32/2018 der Stadt Itzehoe

Bekanntmachung der Einziehungsabsicht

Die Ratsversammlung der Stadt Itzehoe hat am 20.09.2018 beschlossen, einen Teilbereich der Rudolf-Diesel-Straße in Größe von ca. 2.420 qm für den öffentlichen Verkehr einzuziehen. Die einzuziehende Teilfläche ist im anliegenden Lageplan gekennzeichnet.

Die Einziehung soll nach § 8 Absatz 1 des Straßen- und Wegegesetzes des Landes Schleswig-Holstein in der Fassung der Bekanntmachung vom 25.11.2003 (GOVBl. Schl.-H. S. 631) erfolgen.

Der Plan der einzuziehenden Teilfläche liegt in der Zeit vom


**01. bis 28. Oktober 2018,
im Rathaus der Stadt Itzehoe, Reichenstraße 23, Zimmer 240,**

montags bis mittwochs von 8.30 bis 12.00 Uhr und von 13.00 bis 16.00 Uhr, donnerstags bis 18.00 Uhr sowie freitags von 8.30 bis 12.00 Uhr für alle Bürgerinnen und Bürger zur Einsicht aus.

Betroffene Bürgerinnen und Bürger, dessen Belange durch diese Einziehung berührt werden, haben Gelegenheit, Einwendungen zu erheben. Diese sind bis zwei Wochen nach Beendigung der Auslegung beim Bürgermeister der Stadt Itzehoe, Reichenstraße 23, Zimmer 240, zu erheben.

Itzehoe, 24.09.2018

Stadt Itzehoe - Dr. Andreas Koeppen - Bürgermeister

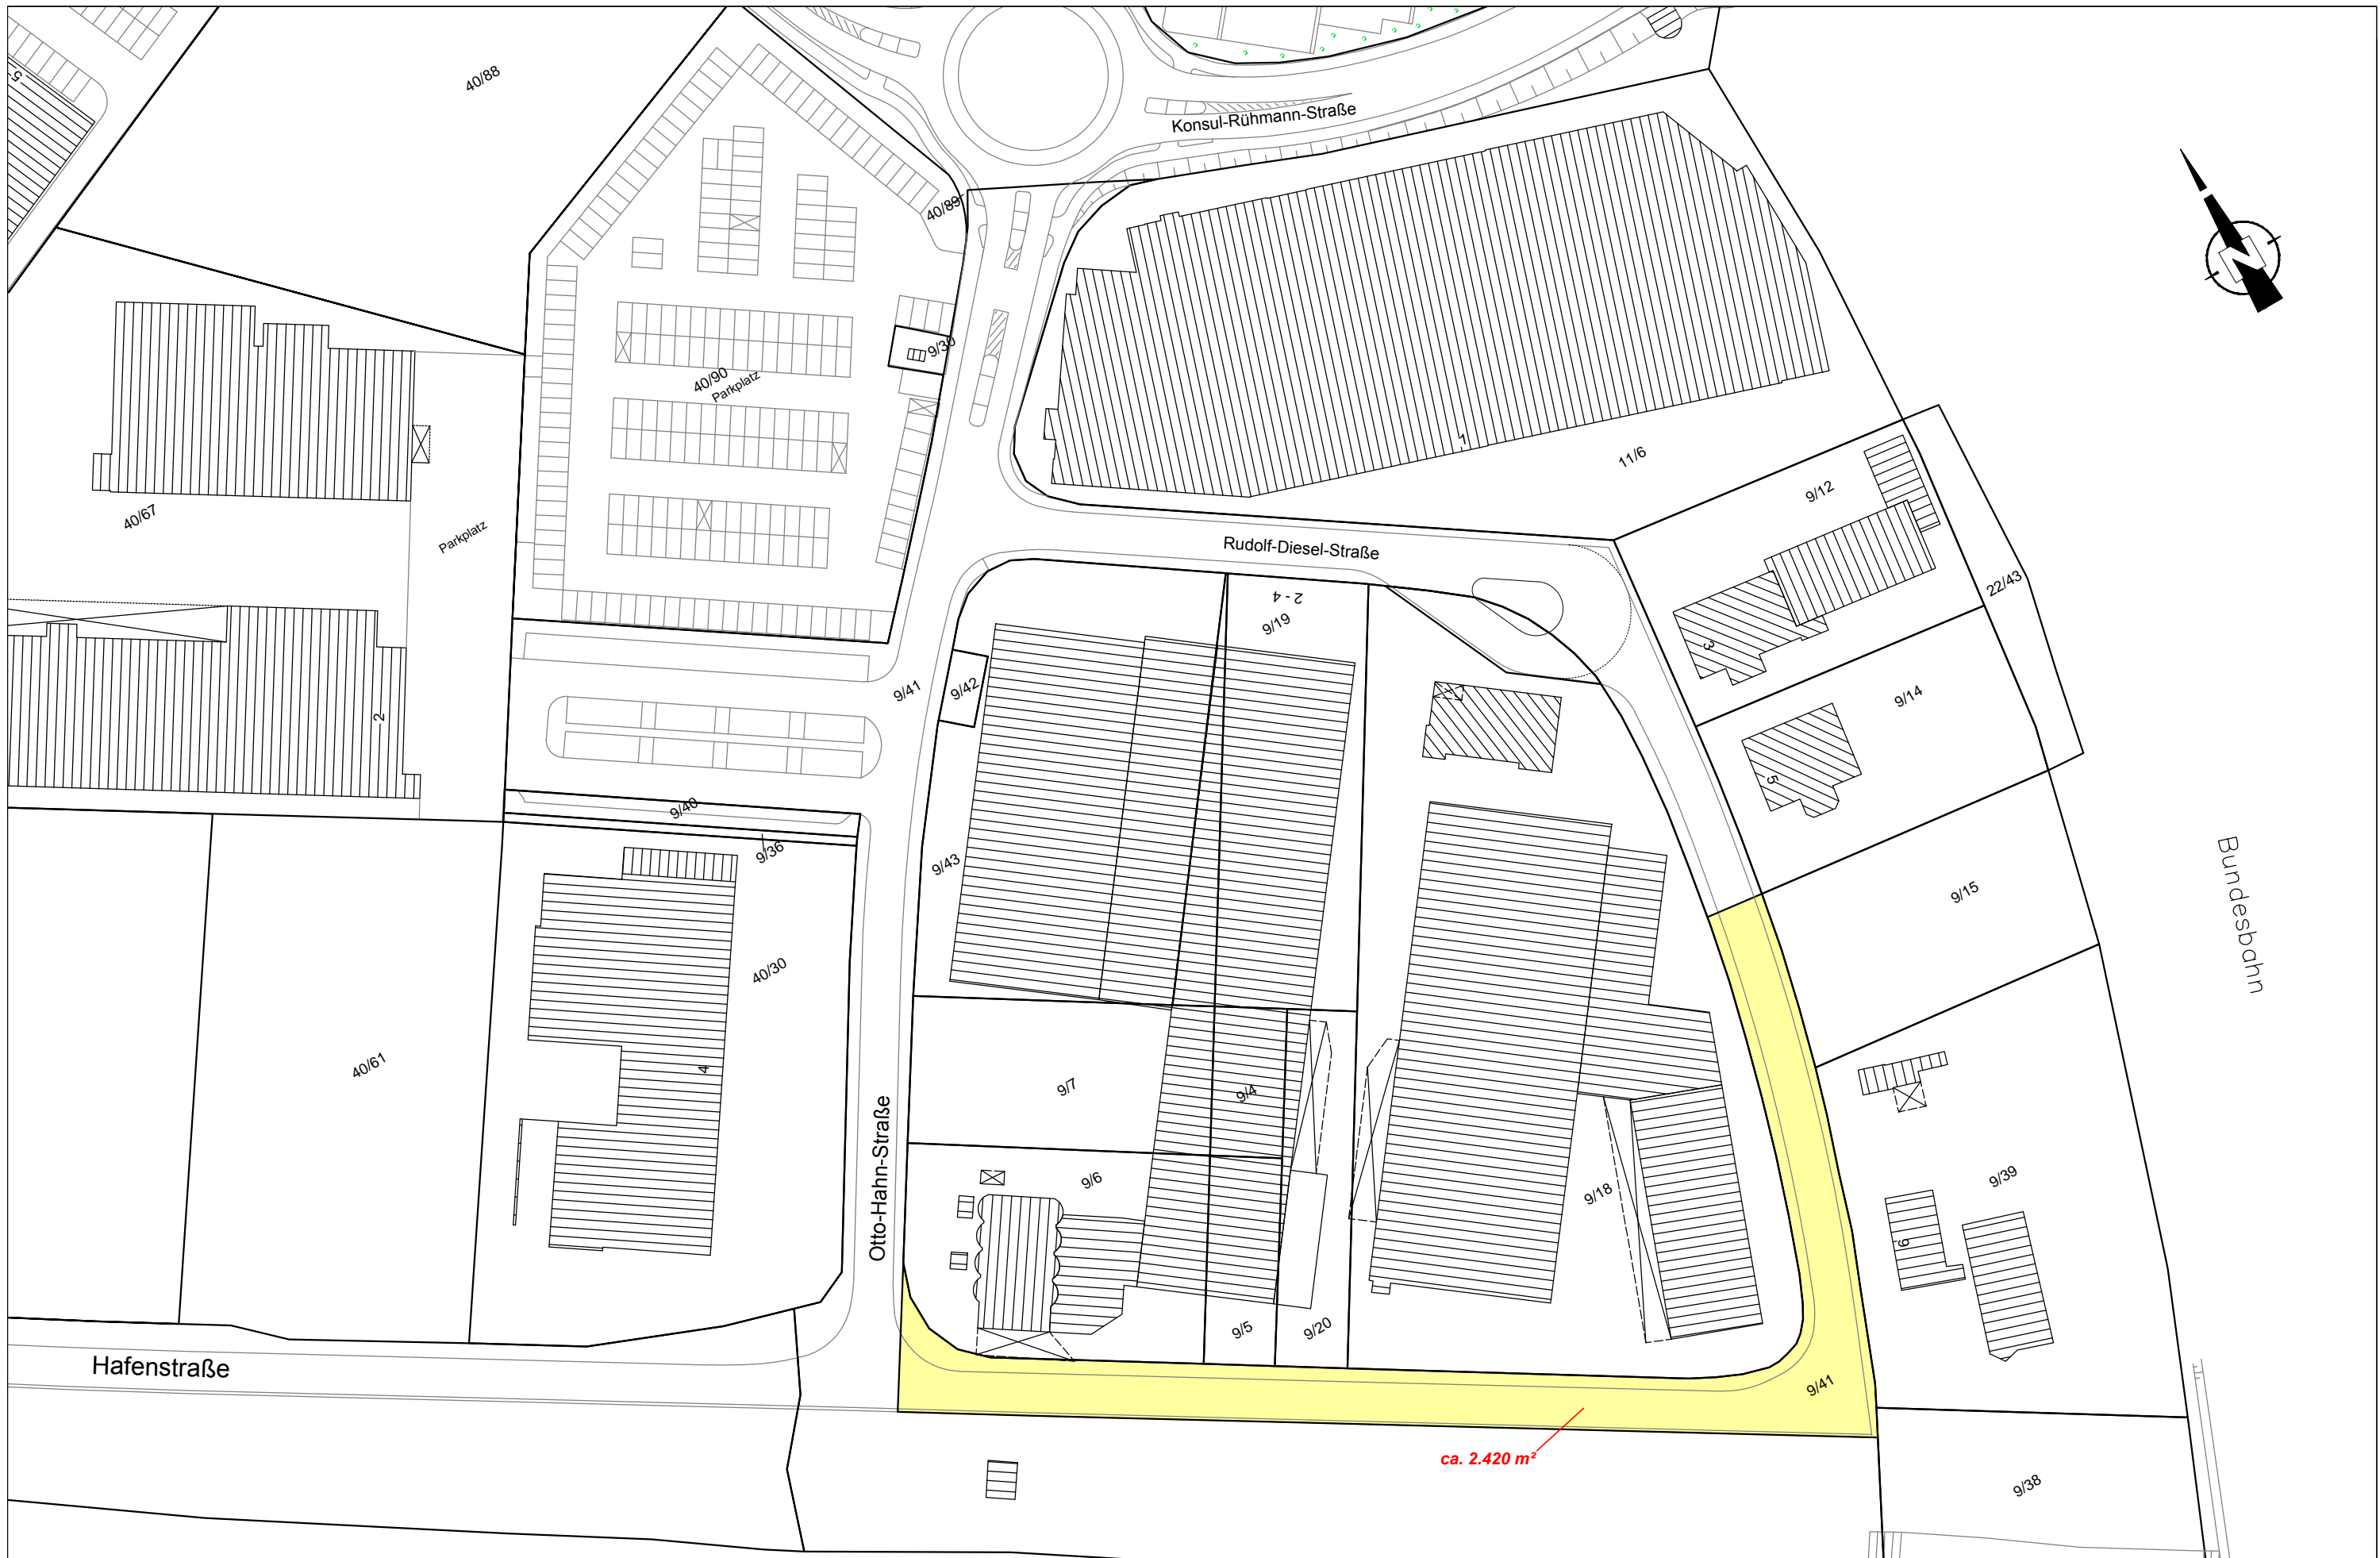

ca. 2.420 m²

Stör	Maßstab: 1:1000	LAGEPLAN Rudolf-Diesel-Straße, 25524 Itzehoe Gemarkung Itzehoe, Flur 8, Flurstück: 9/41 Teileinziehung Öffentliche Verkehrsfläche	Datum: 07.06.2018
	Stadt Itzehoe, Reichenstraße 23, 25524 Itzehoe Bauamt / Stadtplanungsabteilung		