

Bekanntmachung der Stadt Itzehoe Nr. 33/2018


Widmungsverfügung

Gemäß § 6 Abs. 1 des Straßen- und Wegegesetzes des Landes Schleswig-Holstein (StrWG) in der Fassung vom 25.11.2003 (Gesetz- und Verordnungsblatt Schleswig-Holstein Seite 631) wird der Parkplatz an der Trafostation Langer Peter (Teilfläche des Flurstücks 31/11 der Flur 4 der Gemarkung Klosterhof) für den öffentlichen Verkehr gewidmet. Es handelt sich um einen Parkplatz (14 Standplätze) mit einer Zufahrt.

Die genannte Verkehrsfläche wird gemäß § 3 Abs. 4 c des Straßen- und Wegegesetzes Schleswig-Holstein als sonstige öffentliche Straße eingestuft.

Gegen diese Verfügung kann gemäß § 70 der Verwaltungsgerichtsordnung (VwGO) innerhalb eines Monats nach Bekanntgabe beim Bürgermeister der Stadt Itzehoe, Reichenstraße 23, 25524 Itzehoe, Zi. 240, Widerspruch eingelegt werden.

Itzehoe, 24.09.2018 Stadt Itzehoe - Der Bürgermeister -Dr. Andreas Koeppen

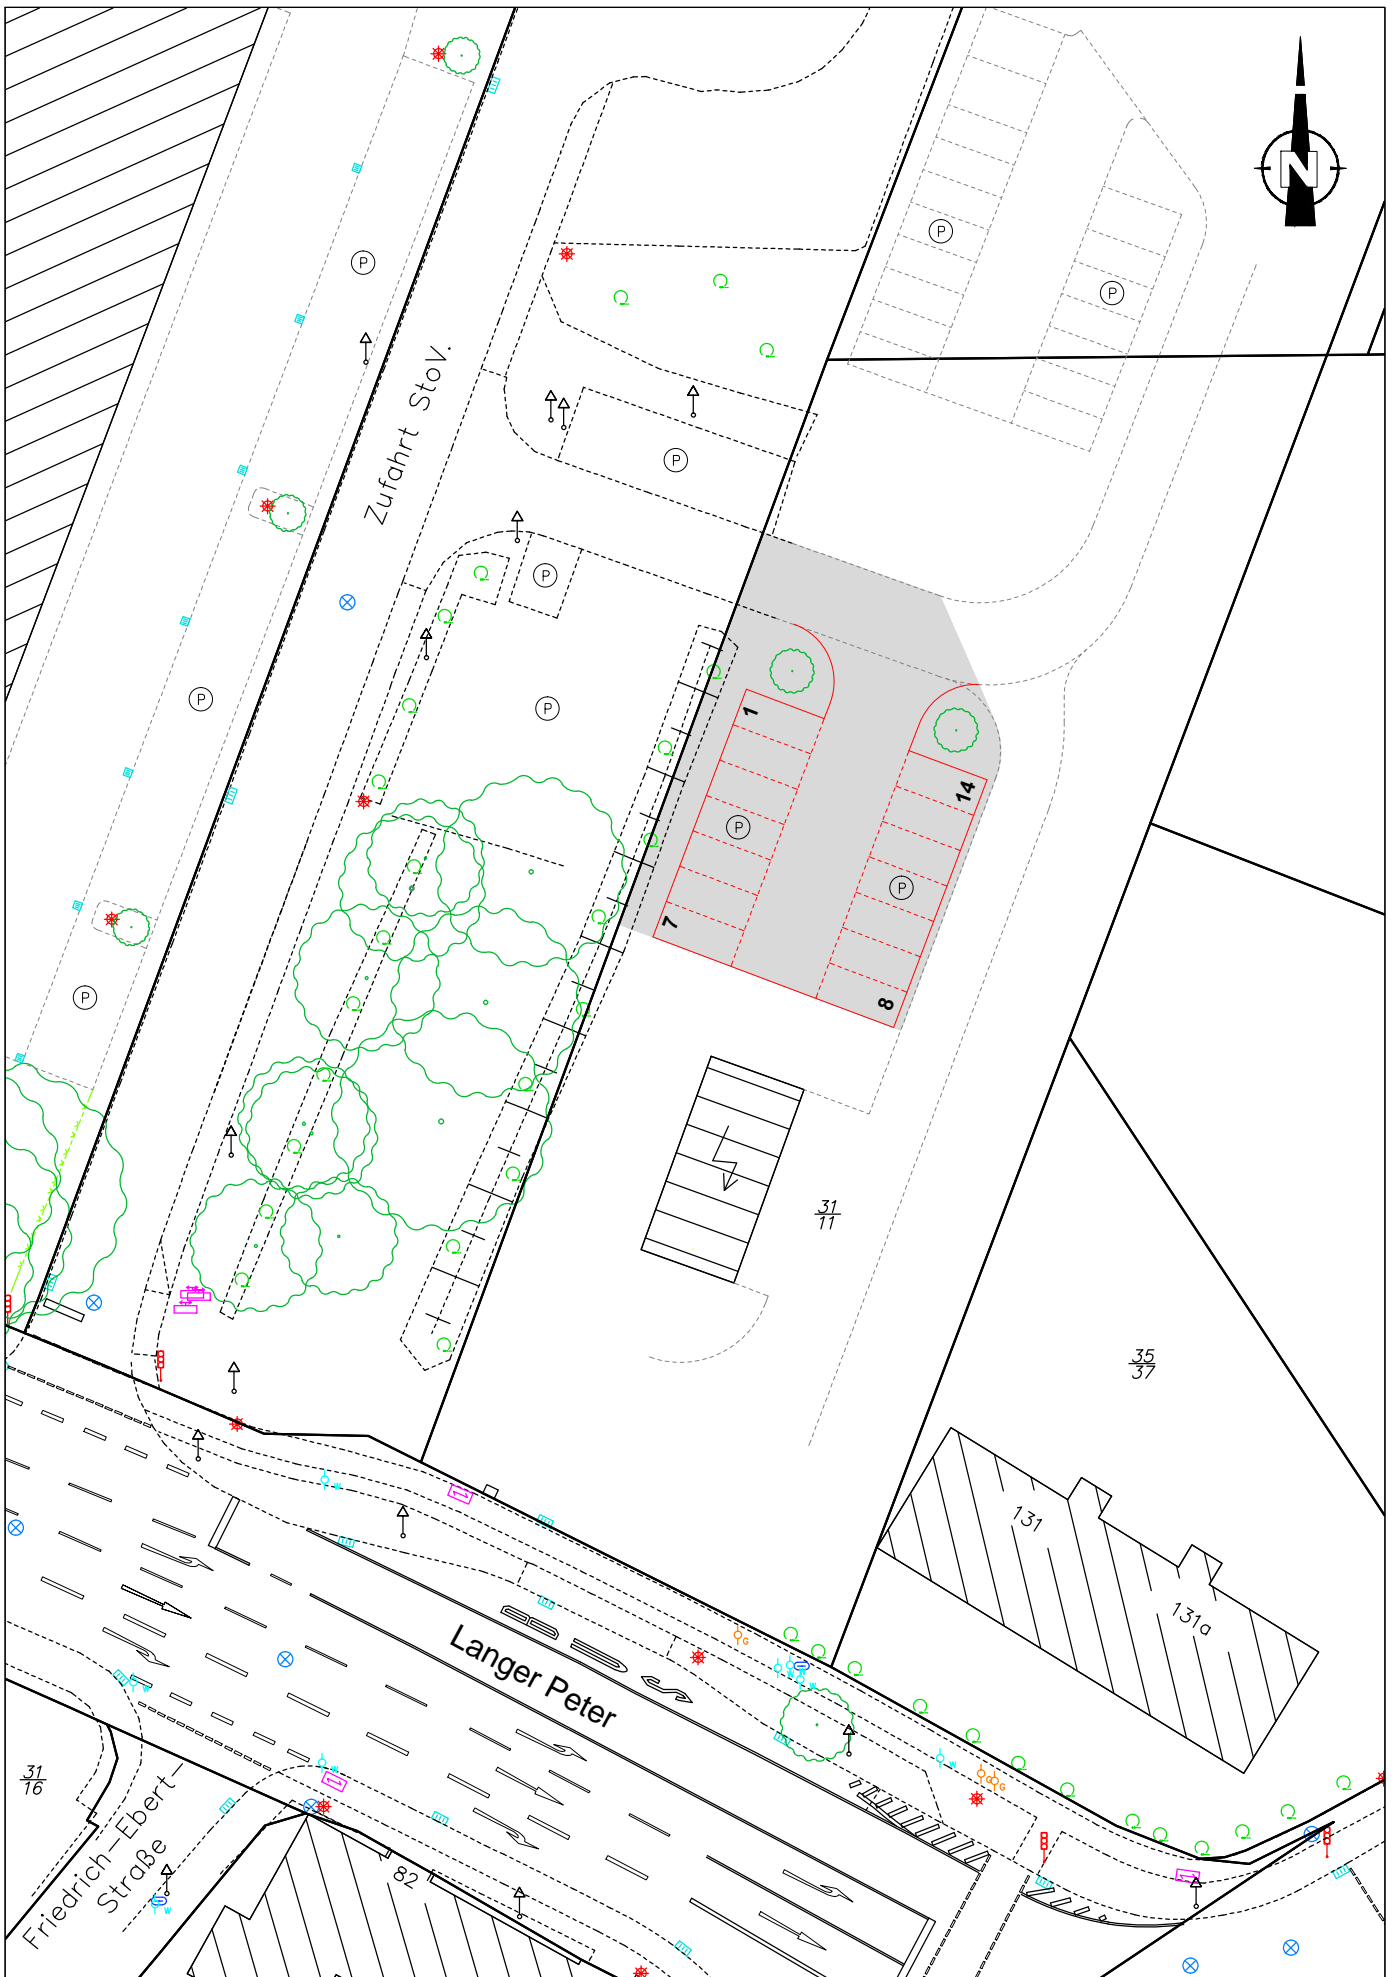

Maßstab:
1:500

LAGEPLAN - Parkplatz Trafostation Langer Peter
Gemarkung Klosterhof, Flur 4, Flurstück 31/11

Datum:
04.07.2018