

Bekanntmachung der Stadt Itzehoe Nr. 48/2008

3. Änderung des Bebauungsplanes Nr. 104 für das Gebiet „Gewerbegebiet Edendorf“ – östlich der A 23 im Bereich Dwerweg


Bekanntmachung des Aufstellungsbeschlusses

Der Bauausschuss der Stadt Itzehoe hat in seiner Sitzung am 18.11.2008 den Aufstellungsbeschluss für die 3. Änderung des Bebauungsplanes Nr. 104 gefasst. Es handelt sich um ein vereinfachtes Verfahren gem. § 13 des Baugesetzbuches (BauGB). Der Geltungsbereich ist dem angefügten Lageplan zu entnehmen. Hintergrund ist die Verschiebung der Baugrenzen für das Gewerbegebiet Edendorf – östlich der A 23 im Bereich Dwerweg. Dadurch werden die Baufelder der im Lageplan dargestellten Grundstücke größer. Der Beschluss wird hiermit gem. § 2 Abs. 1 BauGB ortsüblich bekannt gemacht.

Itzehoe, 20.11.2008

Rüdiger Blaschke
Bürgermeister

Übersichtsplan 1:5000

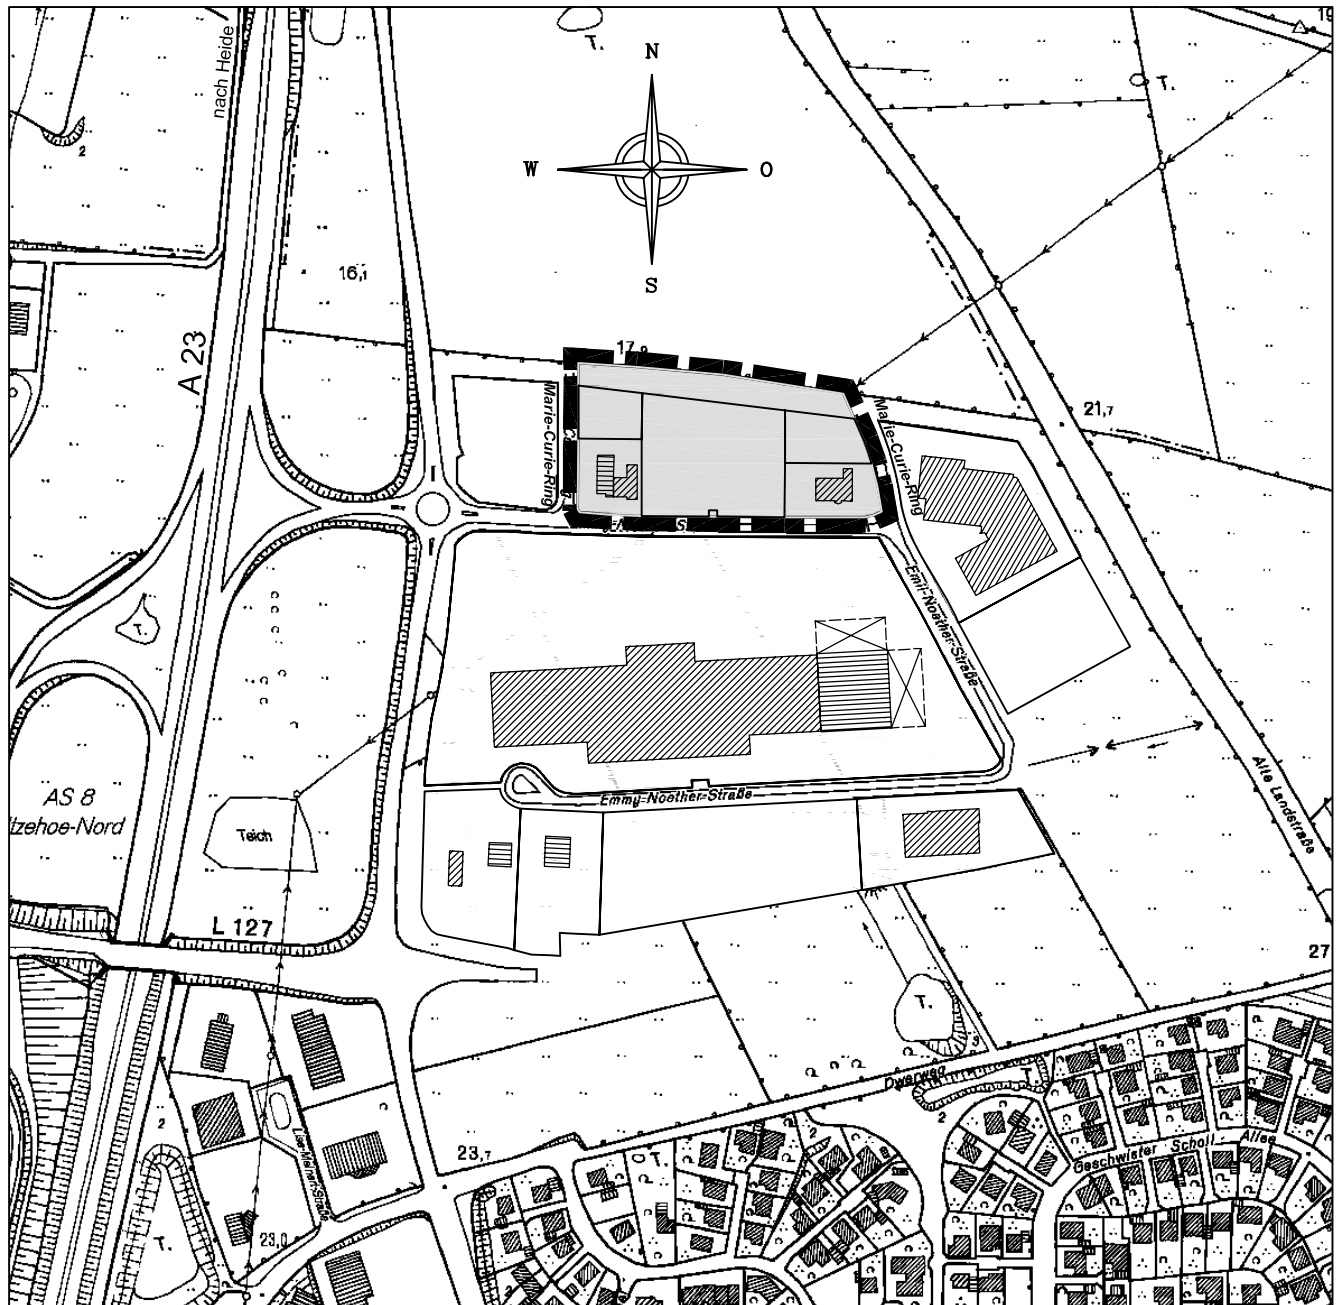

Stadt Itzehoe
Der Bürgermeister

Stadt Itzehoe, Reichenstraße 23, 25524 Itzehoe

Bebauungsplan Nr. 104 - 3. Änderung

Maßstab:
1 : 5000

**Gewerbegebiet nördlich Dwerweg im Bereich der
Emmy-Noether-Strasse / Marie-Curie-Ring**

Bearbeitung: Dipl.-Ing. Ulrike Dürkes

Datum:
05.11.2008

Stadt Itzehoe, Reichenstraße 23, 25524 Itzehoe Bauamt / Stadtplanungsabteilung