

Bekanntmachung der Stadt Itzehoe Nr. 14/2021

Bebauungsplan Nr. 155 für das Gebiet Pünstorf östlich der Wohnbebauung an den Straßen Viertkoppel und der Fläche der ehemaligen Kleingartenanlage Pünstorf

Bekanntmachung des Aufstellungsbeschlusses

Der Stadtentwicklungsausschuss der Stadt Itzehoe hat am 08. Juni 2021 den Bebauungsplan Nr. 155 für das Gebiet „Pünstorf“ östlich der Wohnbebauung an den Straßen Viertkoppel und Haidkoppel auf der Fläche der ehemaligen Kleingartenanlage Pünstorf zur Deckung aktueller Wohnbedarfe einen Bebauungsplan aufgestellt.


Ziel der Planung ist die Festsetzung eines allgemeinen Wohngebietes und die zur Erschließung erforderlichen Straßenverkehrsflächen sowie Grünflächen, Flächen für Wald und Flächen für Maßnahmen zum Schutz, zur Pflege und zur Entwicklung von Boden, Natur und Landschaft.

Der Geltungsbereich ist dem nachstehenden Lageplan zu entnehmen.

Dieser Beschluss wird hiermit bekannt gemacht.

Itzehoe, 09. Juli 2021
gez.

Dr. Andreas Koeppen
-Bürgermeister-

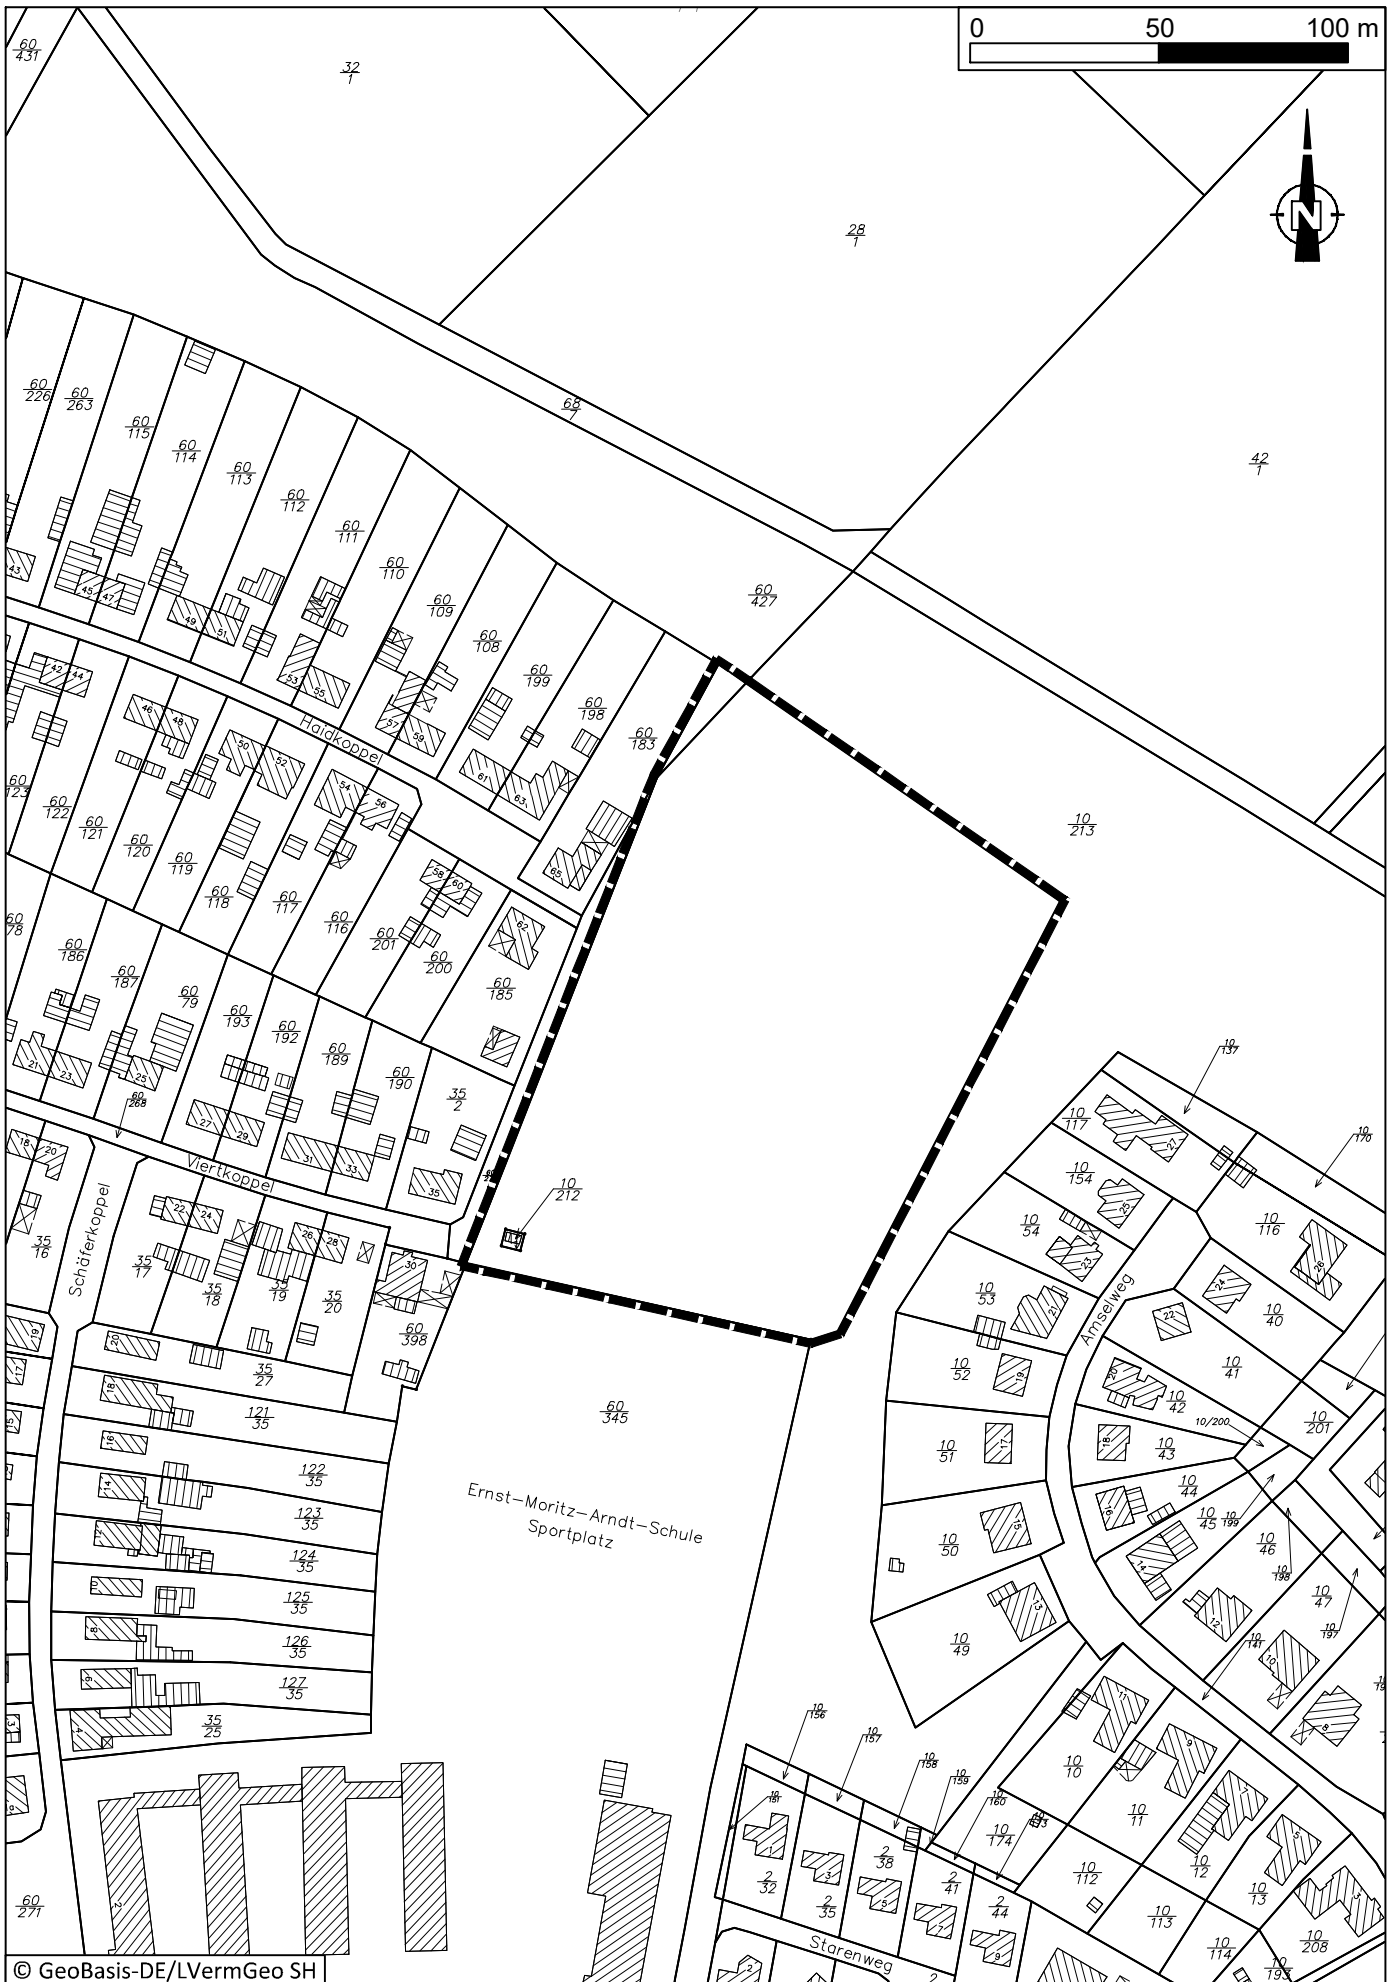

© GeoBasis-DE/LVermGeo SH

Maßstab:
1:2000
i. Orig. DIN A4

LAGEPLAN - Bebauungsplan Nr. 155 "Pünstorf"
Gemarkung Klosterhof, Flur 3, Flurstück 10/213 (tlw.), 10/212 und Flur 2, 60/427 (tlw.)
Größe des Geltungsbereichs: 1,58 ha

Datum:
11.12.2020