

Bekanntmachung der Stadt Itzehoe Nr. 21/2007


B-Plan Nr. 134 für den Bereich des Hofes Basten Aufhebung des Aufstellungsbeschlusses zum Bauleitplanverfahren

Der Bauausschuss der Stadt Itzehoe hat in seiner Sitzung am 28.08.2007 beschlossen, den am 23.03.2004 gefassten Aufstellungsbeschluss des B-Planes Nr. 134 für den Bereich des Hofes Basten und den am 19.09.2006 gefassten Beschluss zur Einleitung des Verfahrens zur Änderung des Flächennutzungsplans in diesem Bereich aufzuheben.

Von Seiten des Kreises Steinburg und des Innenministeriums (Landesplanung, Referat für Städteplanung und Ortsplanung) wurde die beabsichtigte Planung eines Sondergebietes „Ferienhäuser“ sehr kritisch beurteilt. Die Genehmigungsfähigkeit einer F-Plan-Änderung stellte sich als äußerst fraglich dar. Inzwischen wurde die Aufstellung eines B-Plans für die zwei Ferienhäuser rechtlich für nicht zulässig erklärt.

Itzehoe, 29.08.2007

Rüdiger Blaschke
Bürgermeister

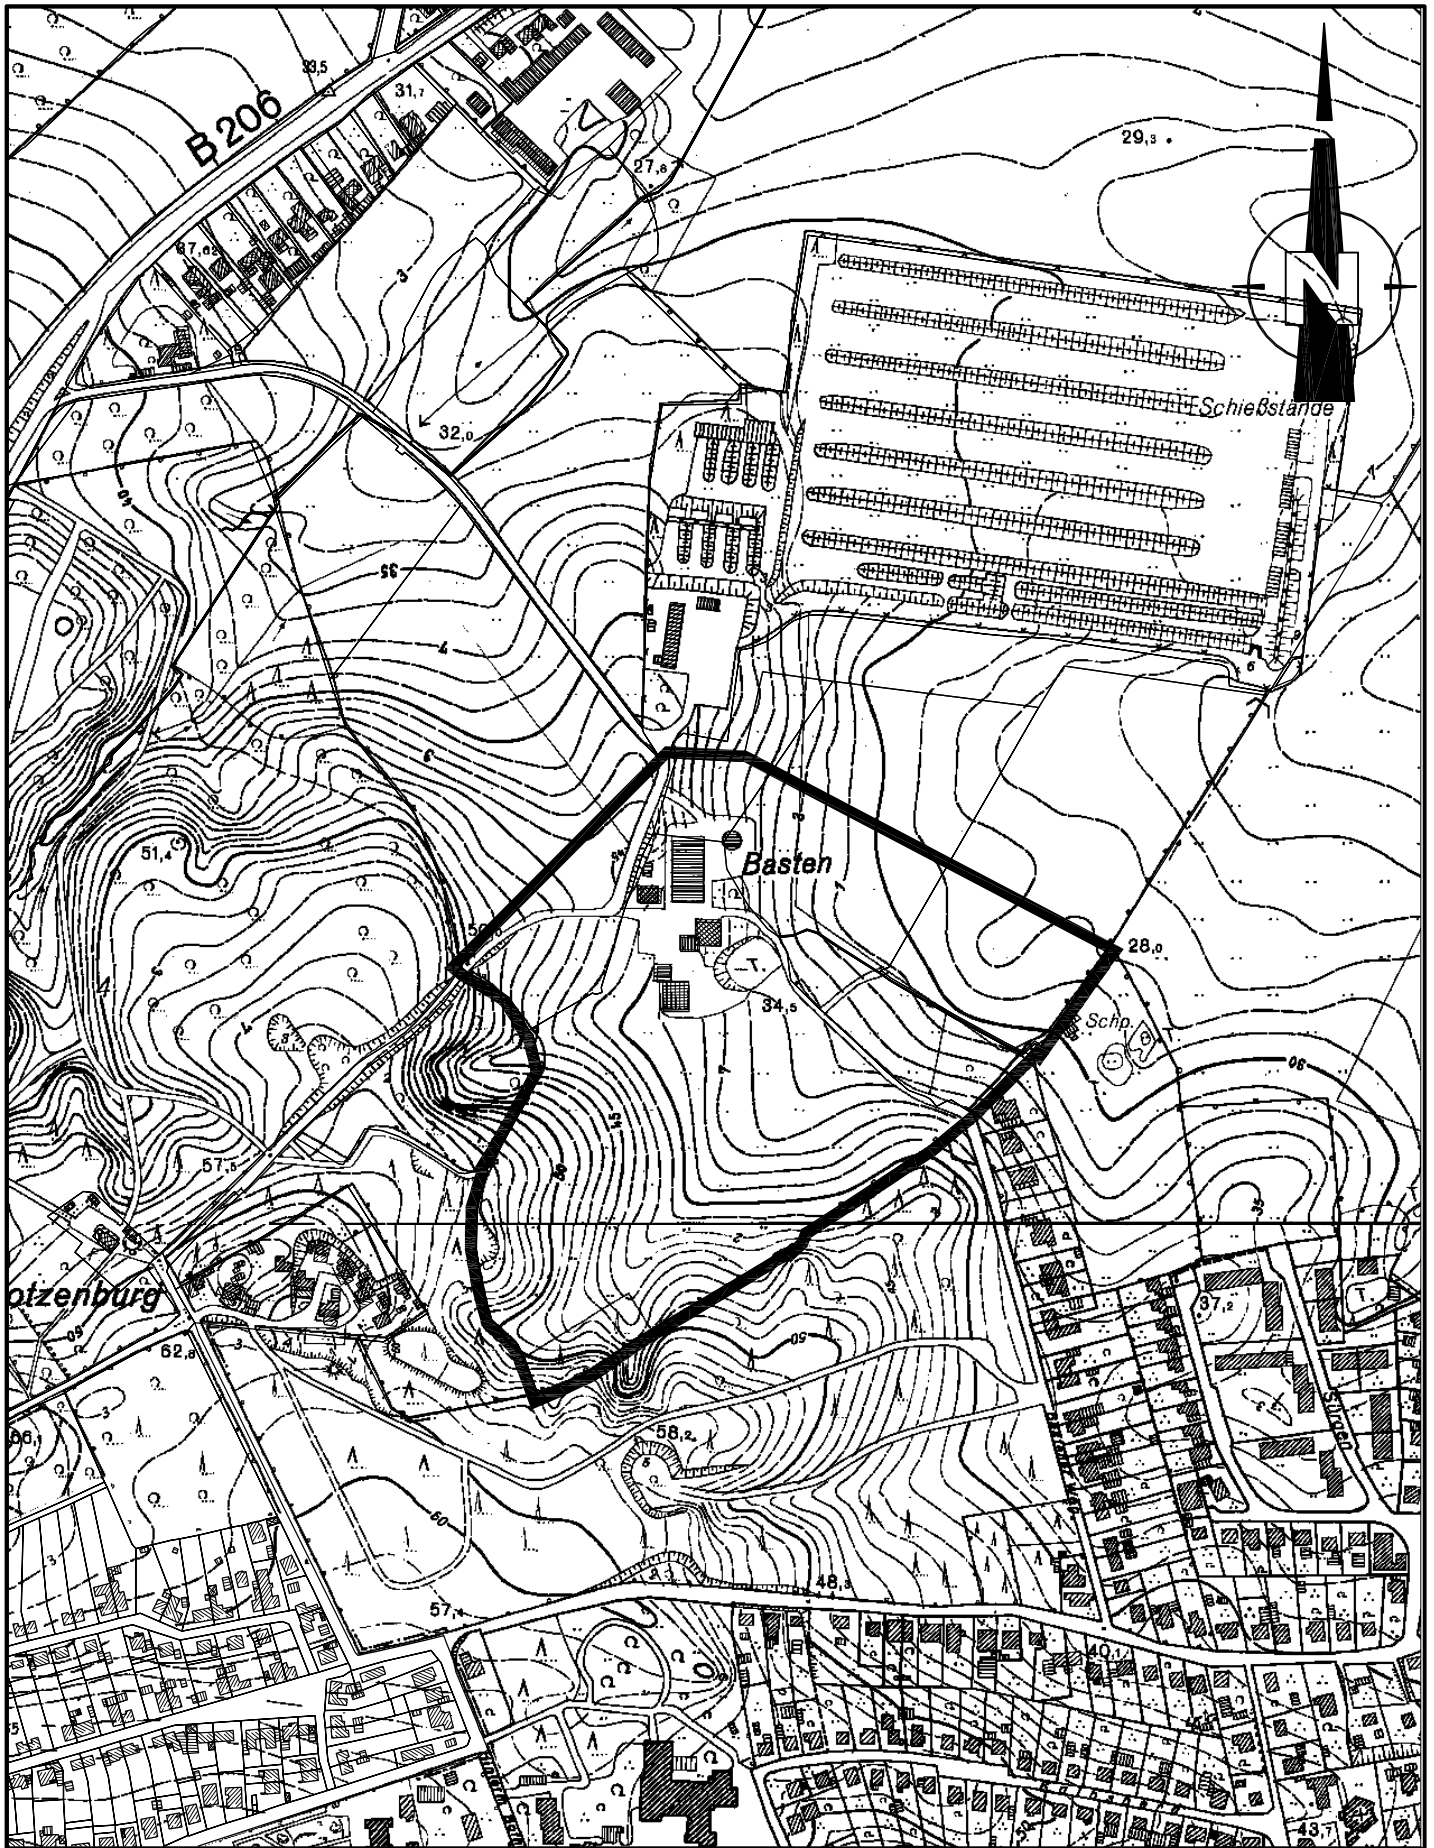

Maßstab: 1:5000

Aufhebung des Bebauungsplanes Nr. 134 der Stadt Itzehoe
für den Bereich des Hofes Basten

Datum: 29.08.2007

Erstellt: S.Wilkens

Stadt Itzehoe, Reichenstraße 23, 25524 Itzehoe Bauamt / Stadtplanungsabteilung