

BEBAUUNGSPLAN NR. 17

STADT ITZEHOE


KLEINSIEDLUNGSGEBIET gem. § 2 der Baunutzungsverordnung v. 26. 6. 1962

AN DER STRASSE "—" VERLÄNGERTER FISCHDIEK "—"

MASSTAB 1: 1000

Zeichenerklärung:

- vorhandene Wohngebäude
- vorhandene Ställe, Garagen
- geplante Wohngebäude
- geplante Ställe, Garagen
- vorhandene Fahrbahn
- vorhandener Bürgersteig
- vorhandener Radfahrweg
- Grundstücksgrenzen
- Baulinien (Bauflucht) auf denen zu bauen ist
- Grenze des Planungsgebietes
- +1,70 Straßenhöhe
- 0,95 Sockelhöhe über Straßenhöhe
- Baugrenzen die nicht überschritten werden dürfen
- neue Grundstücksgrenzen

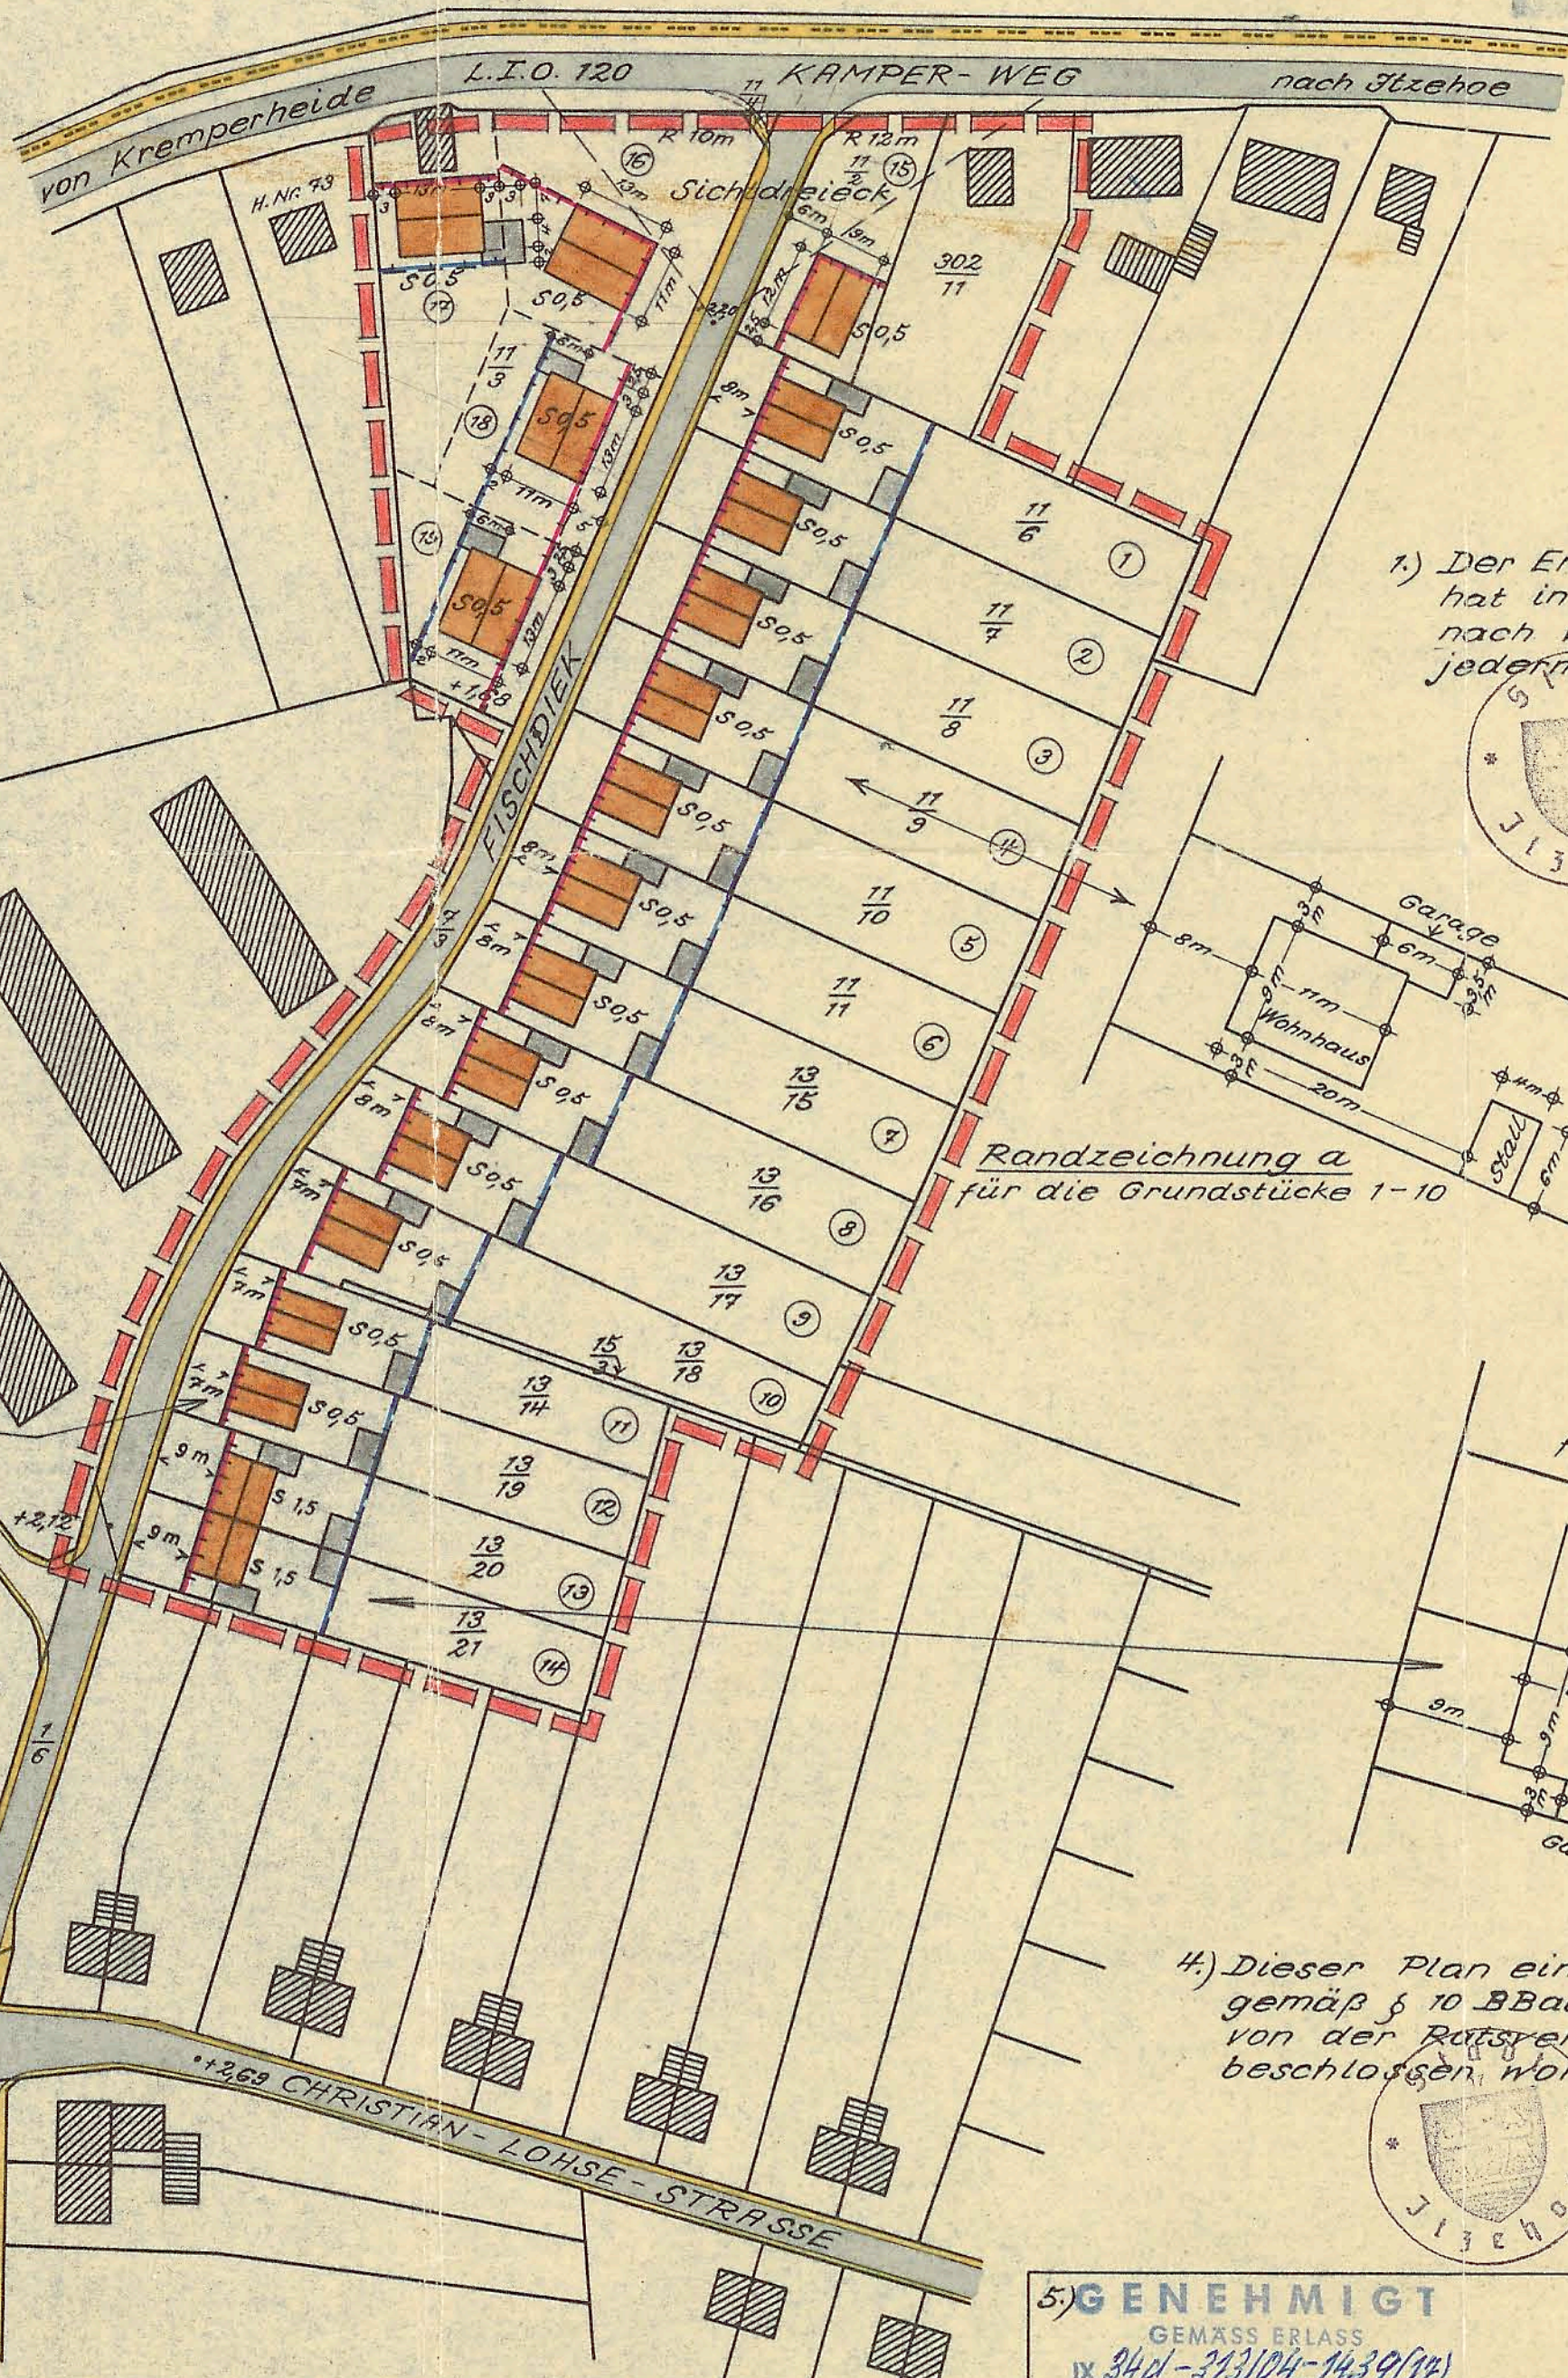

2.) Der Entwurf des Planes nebst Begründung hat in der Zeit vom 17.9.1962 bis 16.10.1962 nach Berücksichtigung von Anregungen nach vorheriger Bekanntmachung zu jedermanns Einsicht erneut ausgelegt.

Der Magistrat
Bürgermeister


1.) Der Entwurf des Planes nebst Begründung hat in der Zeit vom 10. Juli 1962 bis 9. Aug. 1962 nach vorheriger Bekanntmachung zu jedermanns Einsicht ausgelegt.

Der Magistrat
Bürgermeister

3.) Die Darstellung des gegenwärtigen Zustandes sowie die der Festlegung der neuen städtebaulichen Planung werden als richtig bescheinigt.

Katasteramt Itzehoe, den 28.11.62
Reg. Verm. Rat.

Randzeichnung C für die Grundstücke 13 und 14

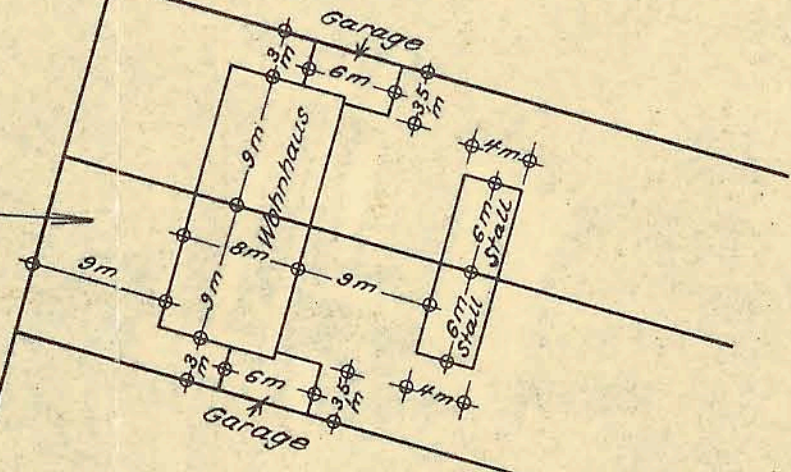

4.) Dieser Plan einschließlich der Begründung ist gemäß § 10 BBauG am 29. November 1962 von der Ratsversammlung als Satzung beschlossen worden.

Der Magistrat
Bürgermeister

5.) **GEMÄSS ERLAß**
IX 34 d - 313/104 - 143 9/10
VOM 6. Februar 1963
KIEL, DEN 6. Februar 1963
Der Minister
für Arbeit, Soziales und Vertriebs
des Schleswig-Holstein
Der Minister für Arbeit, Soziales und Vertriebs des Schleswig-Holstein

6.) Dieser Plan nebst Begründung ist am 5. März 1963 mit Bekanntmachung der Genehmigung öffentlich ausgelegt und am diesem Tage in Kraft getreten.

Der Magistrat
Bürgermeister

Entworfen und aufgestellt nach §§ 8, 9 BBauG vom 23. 6. 1960
Stadtbaudamt Itzehoe, den 2. September 1962

Baurat

ANLAGE 1