

DURCHFÜHRUNGSPLAN NR. 10

Stadt Itzehoe

Große Tonkuhle
An der Sauna

Gebiet

zwischen Brunnenstieg,
Bargkoppel, Hühnerbach,
und der Großen Tonkuhle

Maßstab 1:1000

Verkleinerung der Katasterkarte

Zeichenerklärung:

- gewerbliche Gebäude (Garagen, Ställe, usw.)
- Wohngebäude mit Geschößzahl
neue Bebauung: dicke rote Umrandung
- vorhandene Fahrbahn
- neue "
- vorhandener Bürgersteig
- neuer " bezw. Fußweg
- vorhandene Grünfläche
- neue "
- Wasserfläche
- öffentlicher Wasserlauf
- Grenze des Durchführungsgebietes
- Grundstücksgrenze
- wegfallende Grundstücksgrenze
- neue Grundstücksgrenze
- Böschung




Die blau eingetragenen Abweichungen erhielten die Zustimmung des Ministers für Arbeit, Soziales und Vertriebene des Landes Schleswig-Holstein gemäß Erlaß IX 340 b - 313/04 - 14.39 vom 30. Juli 1960

Der Magistrat
Städt. Oberbaurat.

- 1) Änderung durch die Ratsversammlung beschlossen am 11. Dezember 1961
- 2) öffentlich bekanntgemacht am 27. März 1962, ausgelegt vom 5. April 1962 bis 14. Mai 1962
- 3) Die Änderung wurde endgültig durch die Ratsversammlung am 28.5.1962 beschlossen. (vereinfachte Änderung gem. § 19 B.BauG)

Strassenprofile

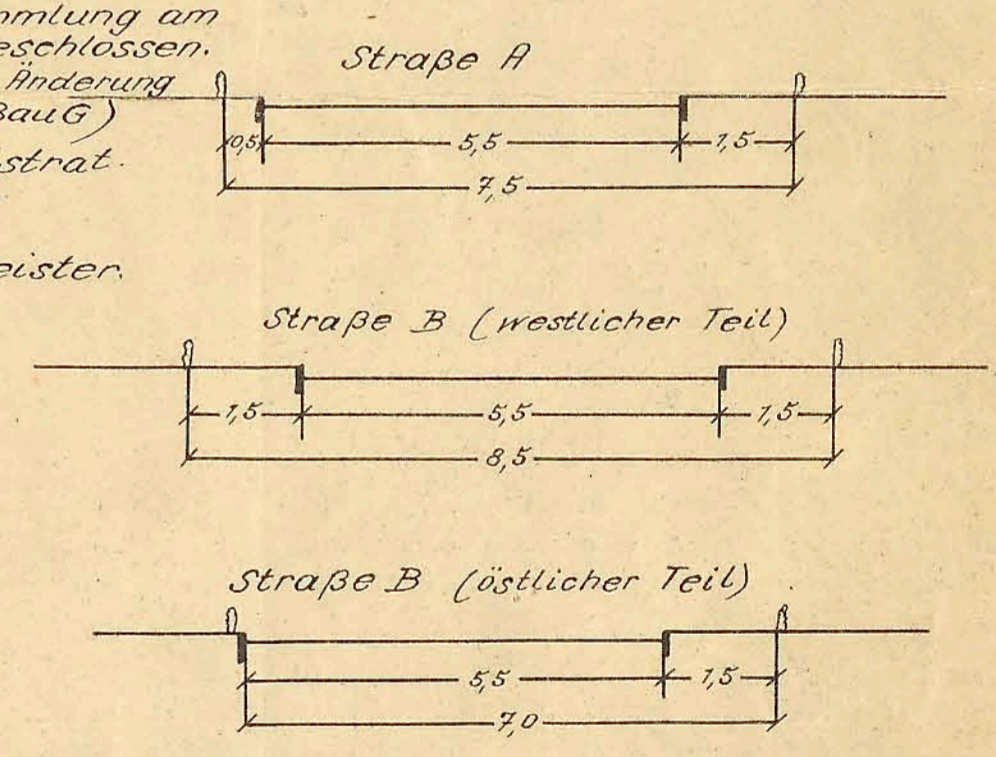

Für die am 16. Mai 1960 von der Feststellung dieses Durchführungsplanes ausgenommenen Flächen ist diese hierfür, in Verbindung mit der 1. Änderung durch Beschluß des Magistrats vom 18. Dezember 1961 erfolgt. Die Feststellung ist in ortsüblicher Weise bekanntgemacht worden.

Aufgestellt nach § 10 des Aufbaugesetzes vom 21.5.1949
Stadtbauplatz Itzehoe, den 20. Februar 1959

Der Magistrat
Städt. Oberbaurat.

Die Darstellung des gegenwärtigen Zustandes sowie die der Festlegungen der neuen städtebaulichen Planung werden als richtig bescheinigt.

Katasteramt Itzehoe, den 20. Februar 1959

Der Regierungsvermessungsrat.

Dieser Durchführungsplan ist durch Beschluß der Ratsversammlung vom 23. März 1959 angenommen worden.

Der Magistrat
Bürgermeister

GENEHMIGT
GEMÄSS ERLAß
IX 340 b - 313/04 - 14.39
VOM 29. 5. 1959
KIEL, DEN 29. 5. 1959
Der Minister
für Arbeit, Soziales und Vertriebene
des Landes Schleswig-Holstein

Dieser Durchführungsplan hat in der Zeit vom 3. Juli 1959 bis 3. August 1959 öffentlich ausgelegen.

Der Magistrat
Bürgermeister

Dieser Durchführungsplan ist durch Beschluß des Magistrats vom 16. Mai 1960 festgestellt, und die Feststellung in ortsüblicher Weise bekanntgemacht worden.

Der Magistrat
Bürgermeister

Der Magistrat
Bürgermeister