


Durchführungsplan Nr. 5 (Neue Fassung)

Maßstab 1:1000


Stadt Itzehoe

Gebiet
um den Sportplatz an der
Lehmwohldstraße

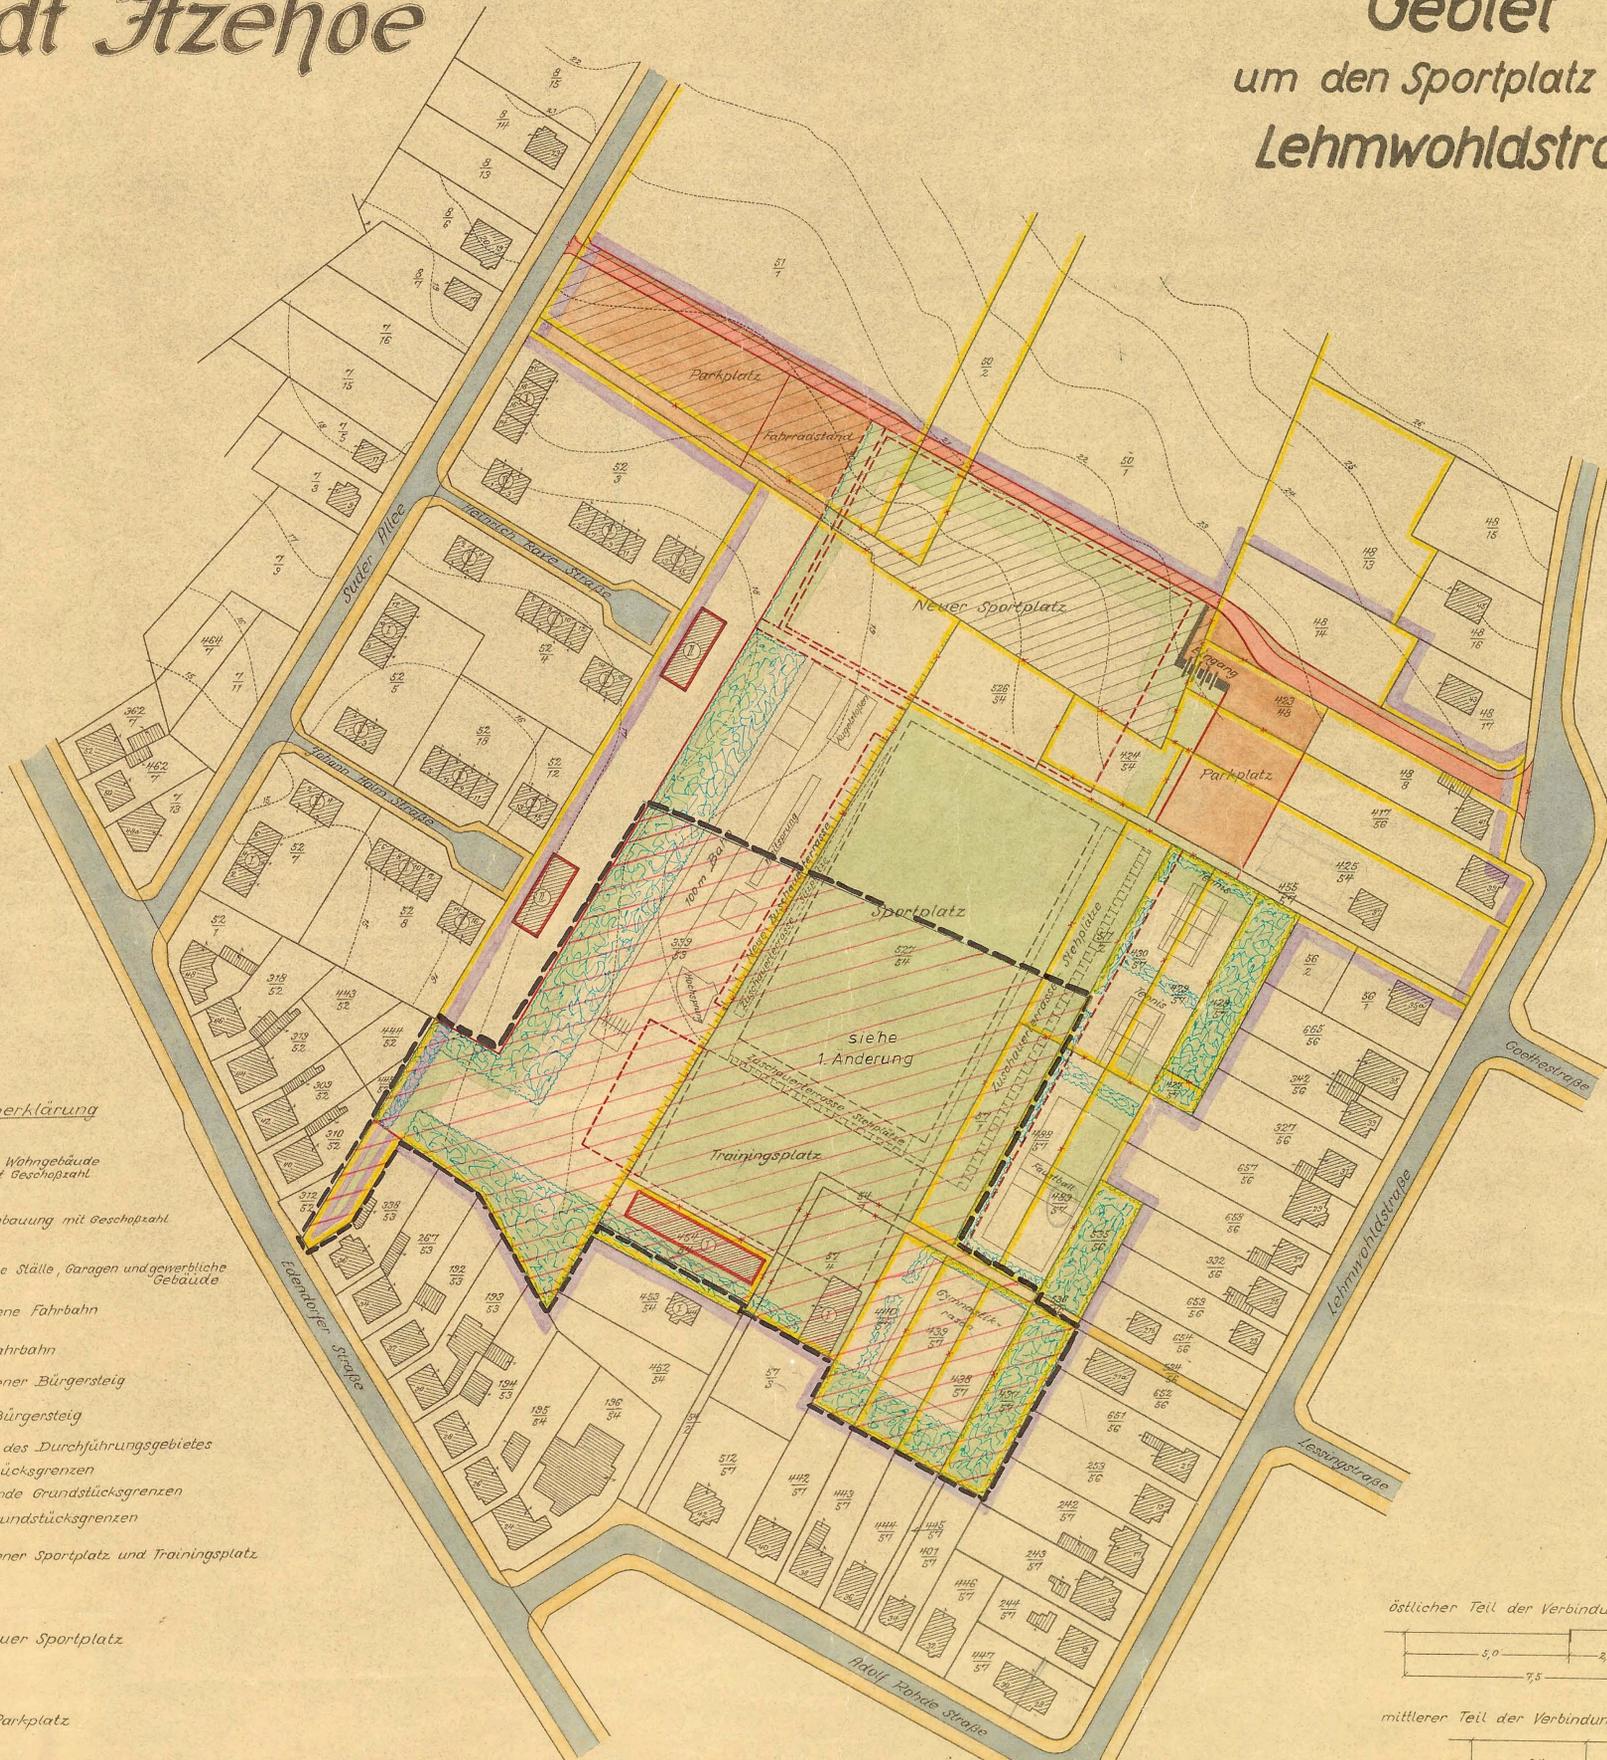

Zeichenerklärung

- vorhandene Wohngebäude mit Geschlechtszahl
- neue Bebauung mit Geschlechtszahl
- vorhandene Ställe, Garagen und gewerbliche Gebäude
- vorhandene Fahrbahn
- neue Fahrbahn
- vorhandener Bürgersteig
- neuer Bürgersteig
- Grenzen des Durchführungsgebietes
- Grundstücksgrenzen
- wegfallende Grundstücksgrenzen
- neue Grundstücksgrenzen
- vorhandener Sportplatz und Trainingsplatz
- neuer Sportplatz
- neuer Parkplatz
- abzutretende Kleingartenfläche
- bepflanzter Grünstreifen (geplant)

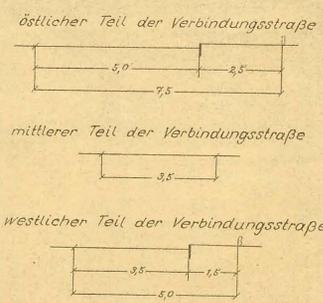

Aufgestellt

nach § 10 des Aufbaugesetzes vom 21.5.1949
Stadtbauamt Itzehoe, den 28. Oktober 1957

Dürr
Stadtoberbaurat

Dieser Durchführungsplan ist durch Beschluß der Ratsversammlung vom 27. November 1957 angenommen worden.

Der Magistrat
 Bürgermeister

GENEHMIGT
GEMÄSS ERLAß
Nr. 144 v. 28.10.1957
VOM 28. Oktober 1957
KIEL, DEN 28. Oktober 1957
Der Minister
für Arbeit, Soziales und Vertriebene
des Landes Schleswig-Holstein
Müller

Dieser Durchführungsplan hat in der Zeit vom 26. April 1958 bis 26. Mai 1958 öffentlich ausgelegen.

Der Magistrat
 Bürgermeister

Die Festlegung der neuen städtebaulichen Planung wird als richtig bescheinigt.
Stadtbauamt Itzehoe, den 28. Oktober 1957

Dürr
Stadtoberbaurat

Dieser Durchführungsplan ist durch Beschluß des Magistrats vom 9. März 1959 festgestellt und die Feststellung in ortsüblicher Weise bekanntgemacht worden.

Der Magistrat
 Bürgermeister

Die Darstellung des gegenwärtigen Zustandes wird als richtig bescheinigt.
Katasteramt Itzehoe, den 28. Oktober 1957

Rein
Regierungsvermessungsrat