


# BEBAUUNGSPLAN NR. 16

## STADT ITZEHOE

### ERSCHLIESSUNGSSTRASSE


FÜR DAS INDUSTRIEGEBIET DER FIRMA SIEMEN UND HINSCH

MASSTAB 1:1000

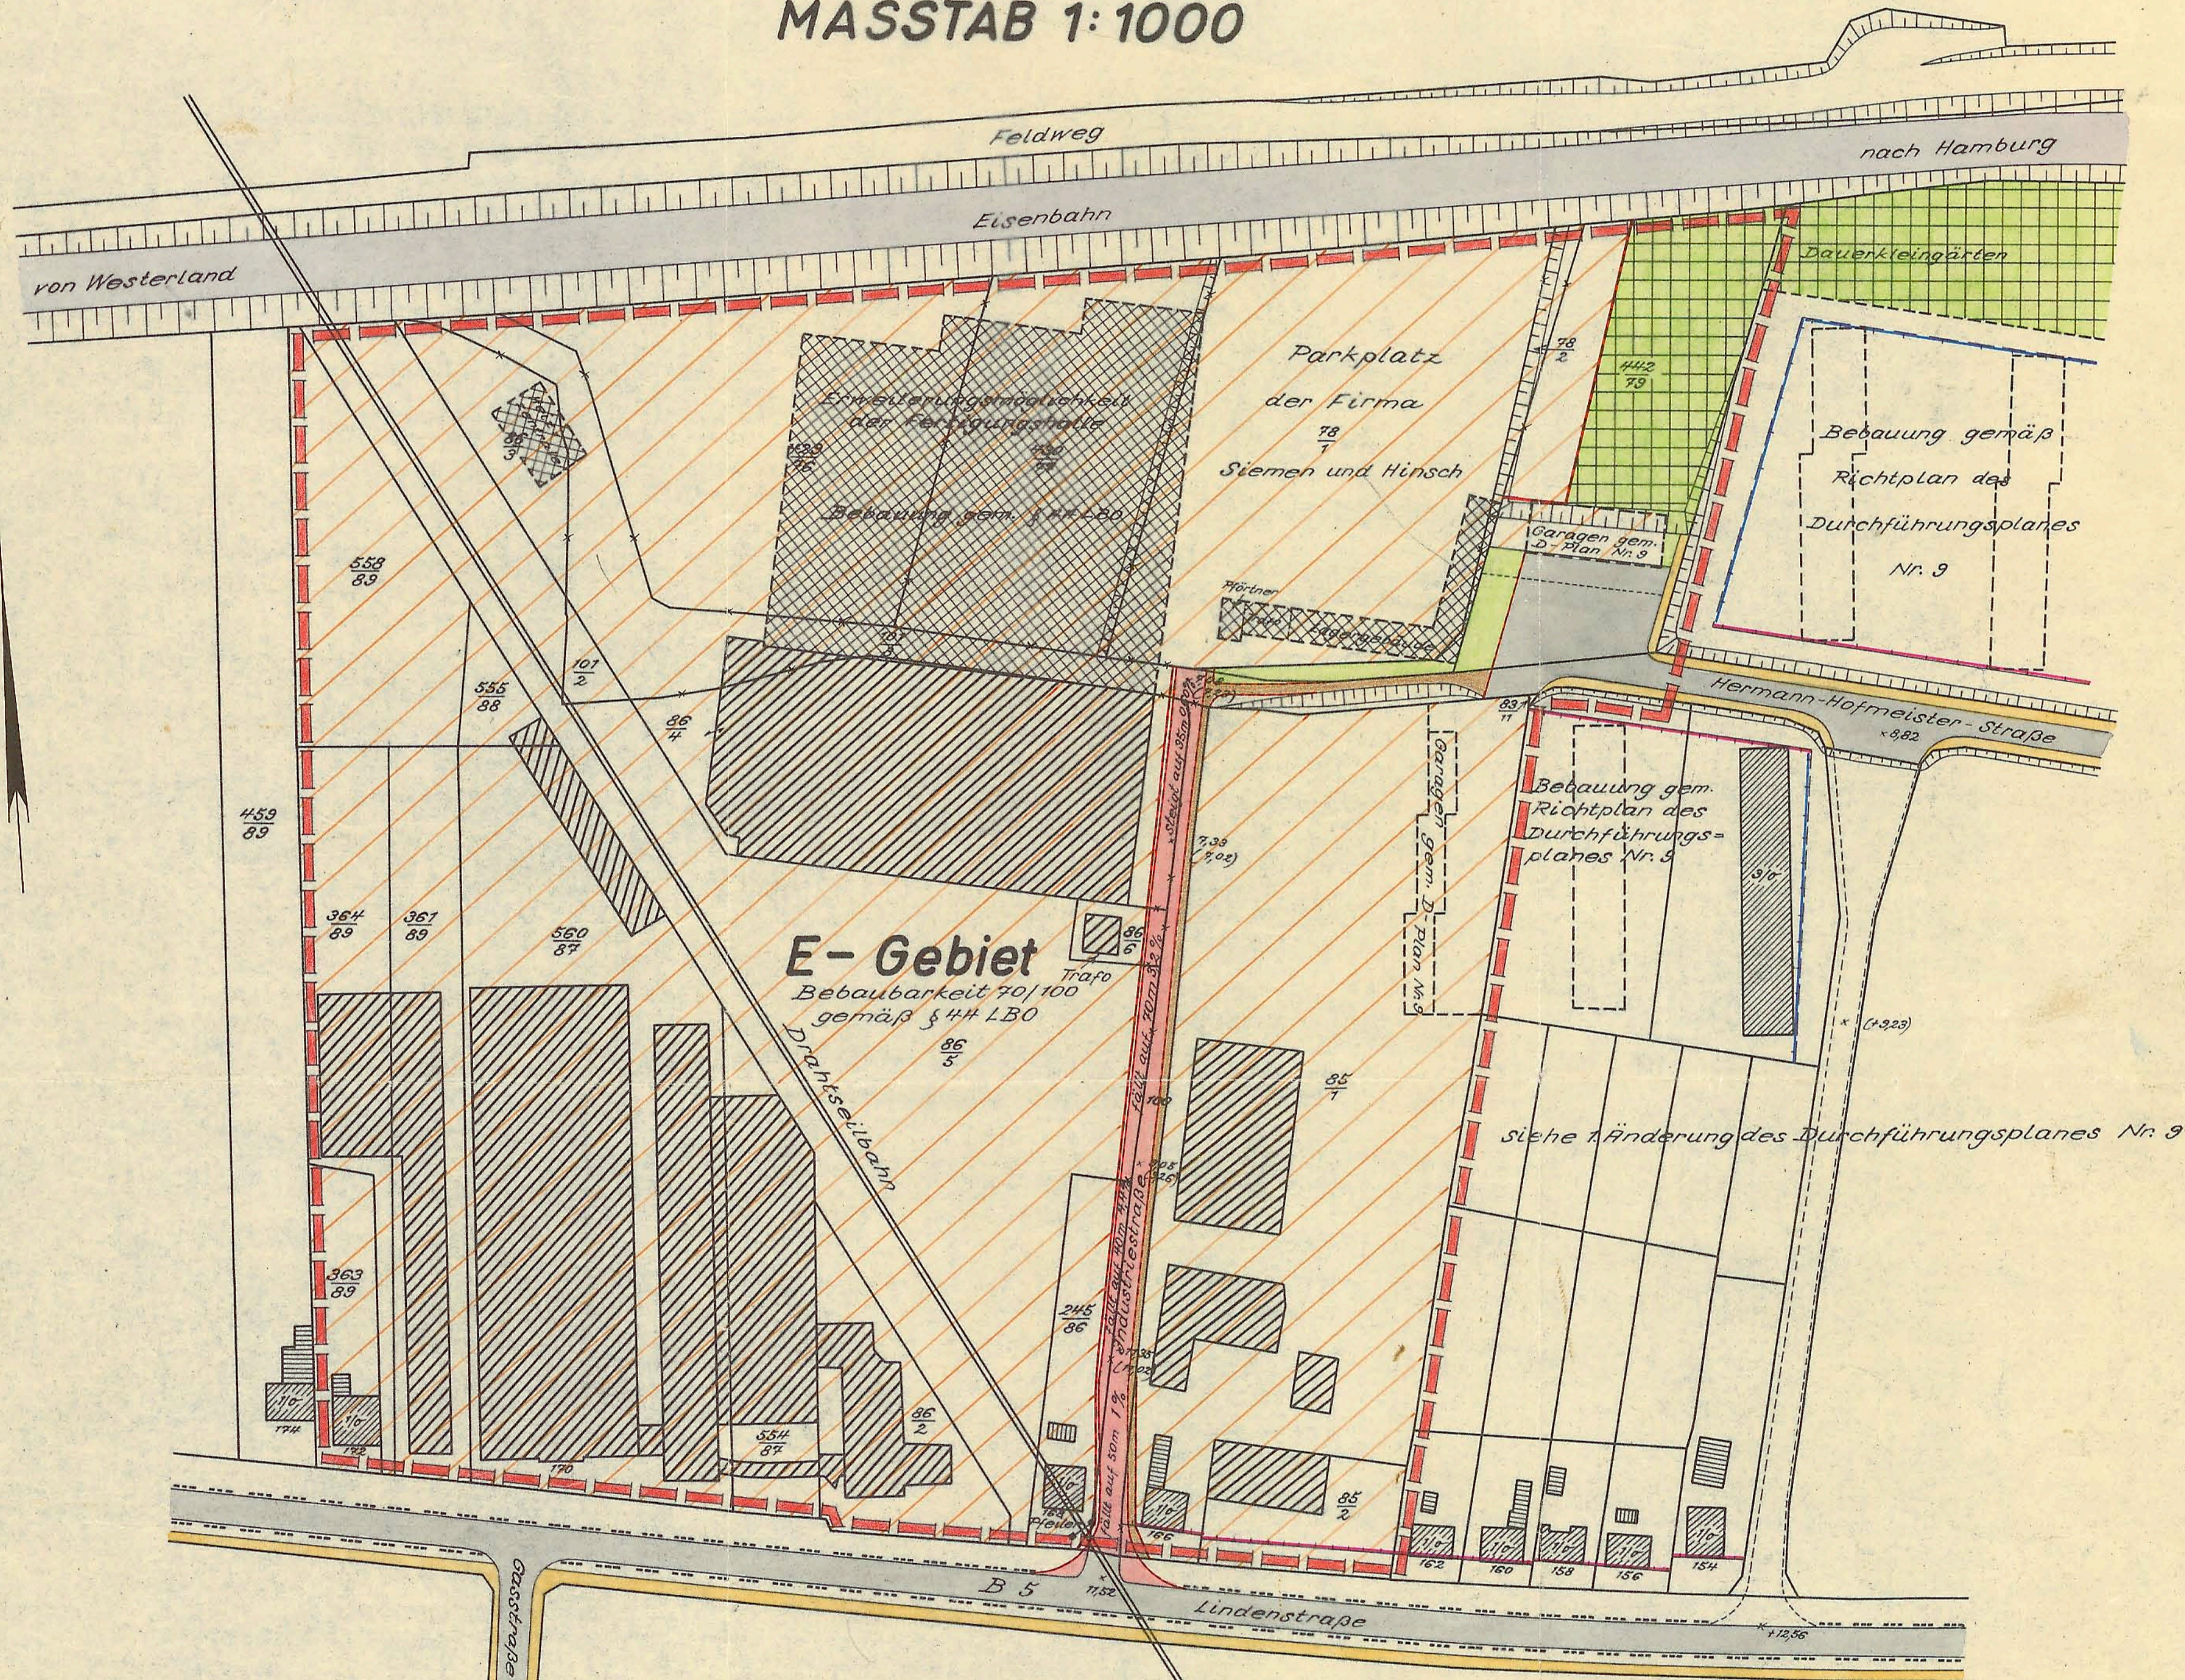

#### Zeichenerklärung:

- |  |  |  |                          |
|--|--|--|--------------------------|
|  | Grenze des Planungsgebietes                        |  | E-Gebiet Industriegebiet |
|  | vorhandene Grundstücksgrenzen                      |  | geplante Grünfläche      |
|  | wegfallende Grundstücksgrenzen                     |  | Dauerkleingärten         |
|  | neue Grenzen                                       |  | vorhandene Fahrbahn      |
|  | Baulinien (Baufucht) auf denen zu bauen ist.       |  | neue Fahrbahn            |
|  | Baugrenzen die nicht überschritten werden dürfen   |  | vorhandener Bürgersteig  |
|  | vorhandene Wohngebäude mit eingetragener Bauklasse |  | neuer Bürgersteig        |
|  | vorhandene Garagen, Ställe usw.                    |  | vorhandener Radfahrweg   |
|  | geplante Gewerbebauten                             |  | vorhandene Böschung      |
|  | vorhandene Gewerbebauten                           |  | jetzige Höhen            |
|  |  |  | neue Höhen               |
|  |  |  | Eisenbahnkörper          |

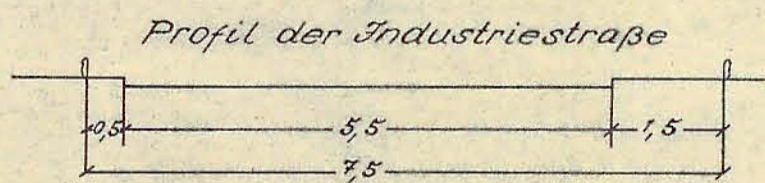

Die Darstellung des gegenwärtigen Zustandes sowie die der Festlegung der neuen städtebaulichen Planung werden als richtig bescheinigt

Katasteramt Itzehoe, den 3. April 1962

Entworfen und aufgestellt nach §§ 8, 9 B.BauG vom 23. 6. 1960

Stadtbauamt Itzehoe, den 15. Nov. 1961

Der Entwurf des Planes nebst Begründung hat in der Zeit vom 10. Juli bis 9. August 1962 nach vorheriger Bekanntmachung zu jedermanns Einsicht ausgelegen.

Der Magistrat  
Bürgermeister

Reg. Verm. Rat.

Dieser Plan einschließlich der Begründung ist gemäß § 10 B.BauG am 18. Oktober 1962 von der Ratsversammlung als Satzung beschlossen worden.

Der Magistrat  
Bürgermeister

Dieser Plan nebst Begründung ist am 14. Februar 1963 mit Bekanntmachung der Genehmigung öffentlich ausgelegt und an diesem Tage in Kraft getreten.

Der Magistrat  
Bürgermeister