
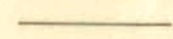

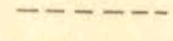

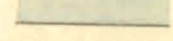


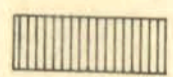


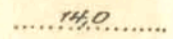

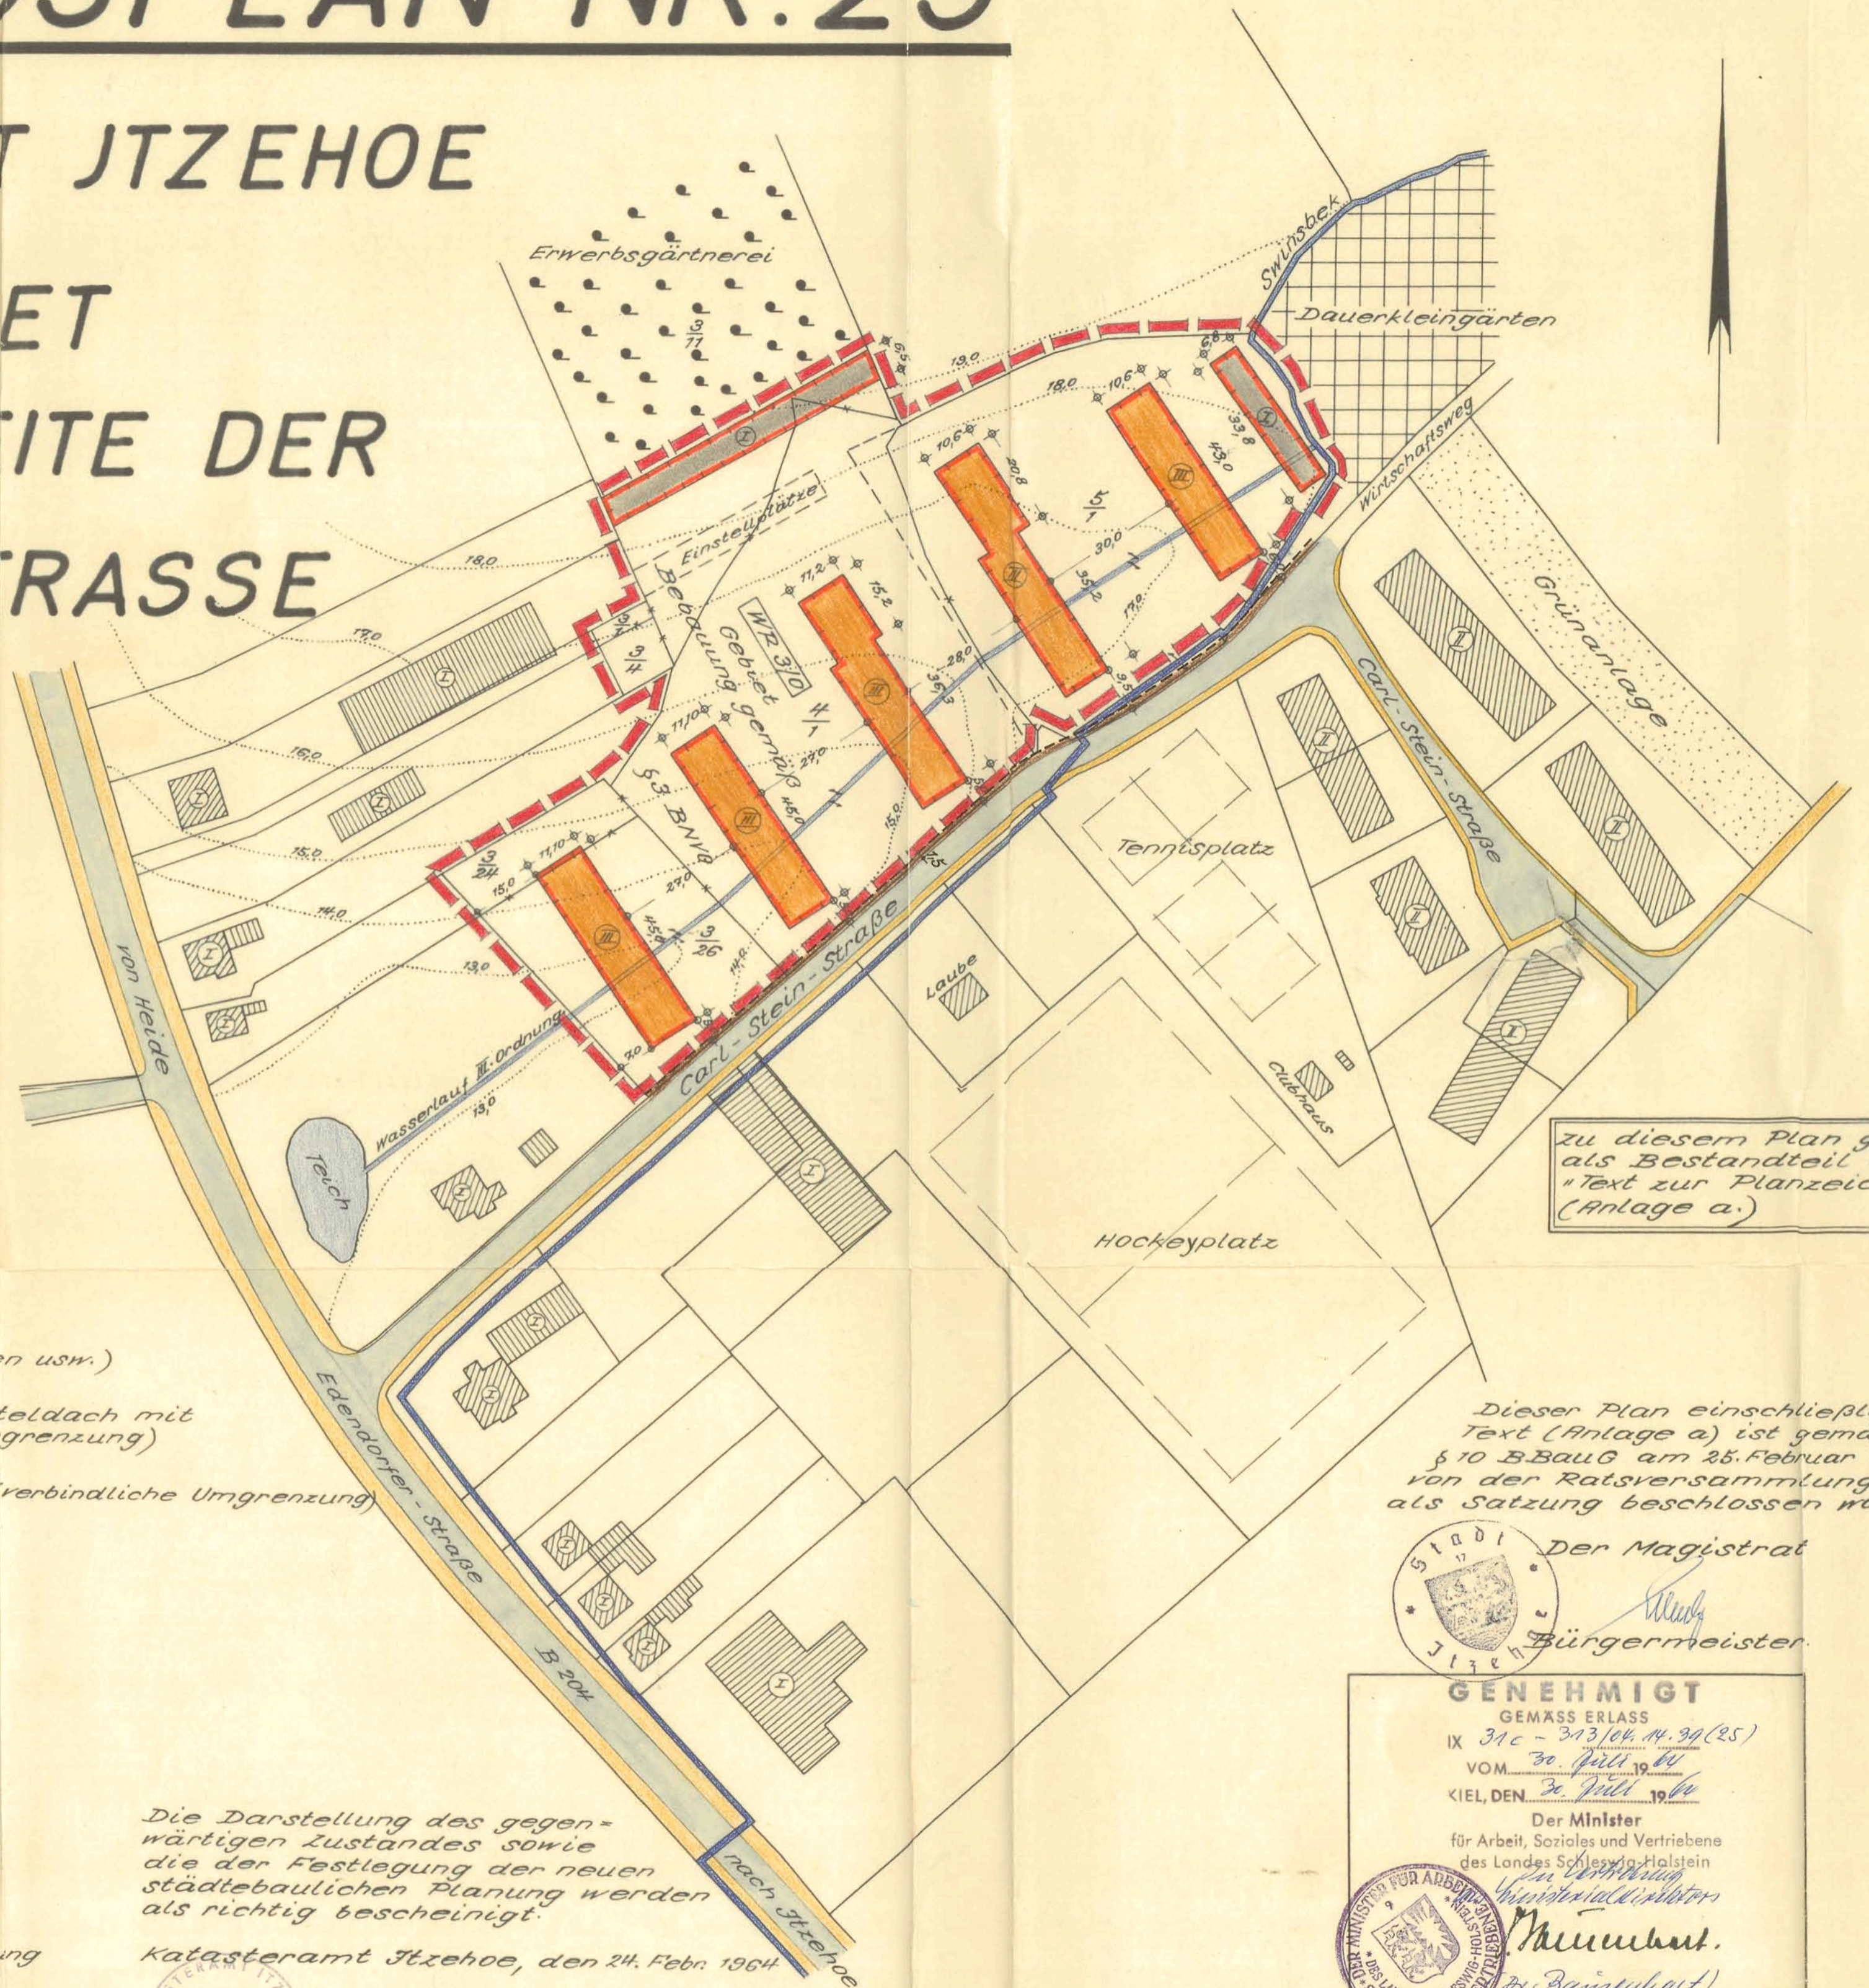


# BEBAUUNGSPLAN NR. 25

## DER STADT ITZEHOE GEBIET AN DER NORDSEITE DER CARL-STEIN-STRASSE

MASSTAB 1:1000

- Zeichenerklärung:**
-  Grenze des Planungsgebietes
  -  vorhandene Flurstücksgrenzen
  -  wegfallende Grenzen
  -  neue (geplante) Grenzen
  -  Baulinien auf denen zu bauen ist
  -  vorhandene Fahrbahn
  -  vorhandener Bürgersteig
  -  vorhandene Wohngebäude mit Geschößzahl
  -  vorhandene Nebengebäude (Ställe, Garagen usw.)
  -  geplante Wohngebäude, 3-geschossig, Satteldach mit etwa 25-30° Neigung (verbindliche Umgrenzung)
  -  geplante Sammelgaragen mit Flachdach (verbindliche Umgrenzung)
  -  Höhenschichtlinien
  -  geplanter Bürgersteig



Zu diesem Plan gehört als Bestandteil der "Text zur Planzeichnung" (Anlage a.)

Dieser Plan einschließlich Text (Anlage a.) ist gemäß § 10 B.BauG am 25. Februar 1964 von der Ratsversammlung als Satzung beschlossen worden.

Der Magistrat  
Bürgermeister

**GENEHMIGT**  
GEMÄSS ERLASS  
IX 31c - 313/64 Nr. 25 (25)  
VOM 30. April 1964  
KIEL, DEN 30. April 1964  
Der Minister  
für Arbeit, Soziales und Vertriebens  
des Landes Schleswig-Holstein  
Ministerialrat  
Meinhardt  
Stadtschreiber

Entworfen und aufgestellt nach  
§§ 8, 9 B.BauG vom 23. 6. 1960

Stadtamt Itzehoe, den 1. Oktober 1963

Der Magistrat  
Baurat

Der Entwurf des Planes nebst Text und Begründung  
hat in der Zeit vom 26. Nov. 1963 bis 27. Dez. 1963  
nach vorheriger Bekanntmachung zu jedermanns  
Einsicht ausgelegen.

Der Magistrat  
Bürgermeister

Die Darstellung des gegen-  
wärtigen Zustandes sowie  
die der Festlegung der neuen  
städtebaulichen Planung werden  
als richtig bescheinigt.

Katasteramt Itzehoe, den 24. Febr. 1964

Reg. Verrn. Rat.

Dieser Plan nebst Text (Anlage a.) ist  
am 17. August 1964 mit Bekanntmachung  
der Genehmigung öffentlich ausgelegt  
und an diesem Tage in Kraft getreten.

Der Magistrat  
Bürgermeister