



SATZUNG DER STADT ITZEHOE ÜBER DEN BEBAUUNGSPLAN NR.104 FÜR DAS GEBIET ÖSTLICH DER A23 UND NÖRDLICH DES DWERWEGES IM ORTSTEIL EDENDORF SÜDTEIL

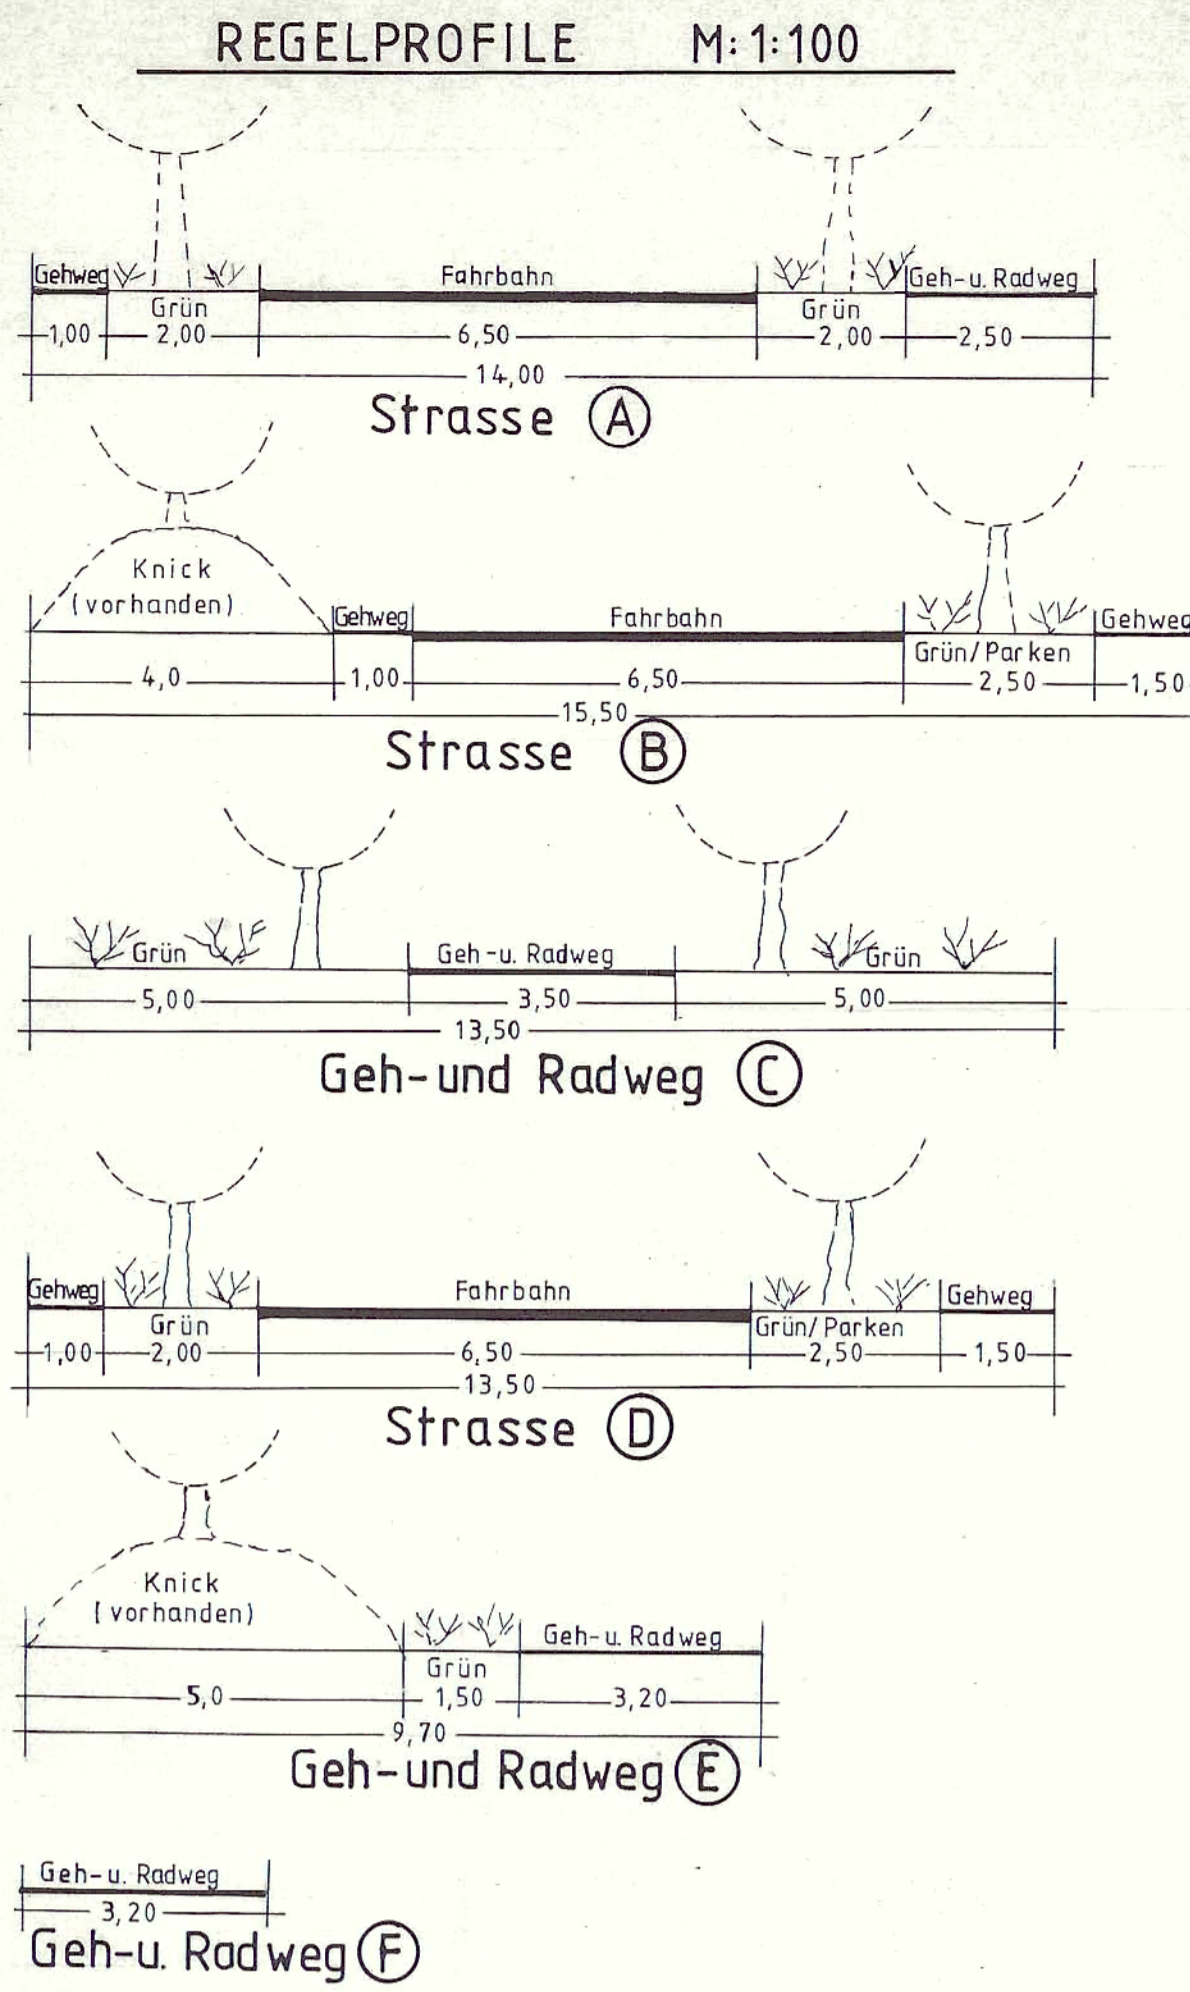

Zeichenerklärung

Planzeichen	Erläuterungen	Rechtsgrundlage
I Festsetzungen (Anordnungen normativen Inhalts)		
GE	Grenze des räumlichen Geltungsbereiches des Bebauungsplanes Nr. 104	§ 9 Abs. 7 BauGB
GE	1. Art der baulichen Nutzung	§ 9 Abs. 1 Nr. 1 BauGB
GE	Gewerbliche Baufläche (siehe Text Nr. 1)	§ 8 BauNVO
II	2. Maß der baulichen Nutzung	§ 9 Abs. 1 Nr. 1 BauGB
II	Zahl der Vollgeschosse, maximal	§ 16 BauNVO
II	Traufhöhe, minimal, über Bezugspunkt (BZ) (siehe Text Nr. 2)	§ 16 Abs. 4 BauNVO
II	Grundflächenzahl	§ 19 BauNVO
II	Geschossflächenzahl	§ 20 BauNVO
o	3. Bauweise	§ 9 Abs. 1 Nr. 2 BauGB
a	offene Bauweise	§ 22 Abs. 2 BauNVO
a	abweichende Bauweise (siehe Text Nr. 3)	§ 22 Abs. 4 BauNVO
a	4. Überbaubare Grundstücksflächen	§ 9 Abs. 1 Nr. 2 BauGB
B	Baugrenzen	§ 23 Abs. 3 BauNVO
P	5. Verkehrsflächen	§ 9 Abs. 1 Nr. 11 BauGB
P	Straßenverkehrsfläche	§ 9 Abs. 1 Nr. 11 BauGB
P	Öffentliche Parkfläche	§ 9 Abs. 1 Nr. 11 BauGB
P	Straßenbegleitgrün	§ 9 Abs. 1 Nr. 11 BauGB
P	Geplante Straßenhöhe über NN	§ 9 Abs. 1 Nr. 11 BauGB
P	Anpflanzen von Bäumen u. Sträuchern (siehe Text Nr. 8.1)	§ 9 Abs. 1 Nr. 25a BauGB
P	Erhalten von Bäumen (siehe Text Nr. 8.2)	§ 9 Abs. 1 Nr. 25a BauGB
P	Umgestaltung von Flächen zum Anpflanzen von Bäumen und Sträuchern (siehe Text Nr. 8.1)	§ 9 Abs. 1 Nr. 25a BauGB
P	Erhalten von Bäumen (siehe Text Nr. 8.2)	§ 9 Abs. 1 Nr. 25b BauGB
P	Flächen für Maßnahmen zum Schutz, zur Pflege und zur Entwicklung von Boden, Natur und Landschaft (siehe Text Nr. 7)	§ 9 Abs. 1 Nr. 20 BauGB
P	Umgestaltung von Flächen, die von der Bebauung freizuhalten sind, (siehe Text Nr. 4)	§ 9 Abs. 1 Nr. 10 BauGB
P	Fläche für die Abwasserbeseitigung - Regenrückhaltebecken	§ 9 Abs. 1 Nr. 14 BauGB
P	Leitungsrecht zugunsten der Stadt Itzehoe (siehe Text Nr. 9)	§ 9 Abs. 1 Nr. 21 BauGB
II. Nachrichtliche Übernahme		
P	Bewachsener Knick, zu erhalten	§ 15 b L NatSchG
P	Wasserschutzgebiet - Zone III - VO vom 23.11.1988	§ 15 LWG
P	Planfestgestellte Ausgleichsmaßnahmenfläche zur BAB 23 III. Darstellungen ohne Normcharakter	§ 9 Abs. 6 BauGB
10	Flurstücksnummer	
10	Flurstücksgrenze	
10	Fortfallende Flurstücksgrenze	
10	Höhentiefe - Höhe über Normal Null (NN)	
10	Ordnungsnummer der Baublöcke	
10	Vorhandene Gebäude	
10	Ordnungsnummer der Maßnahmenflächen	
10	Gemeindegrenze	
10	Gemarkungsgrenze	
10	Zaum, künftige farfallend	
10	Baum	
10	Böschung	

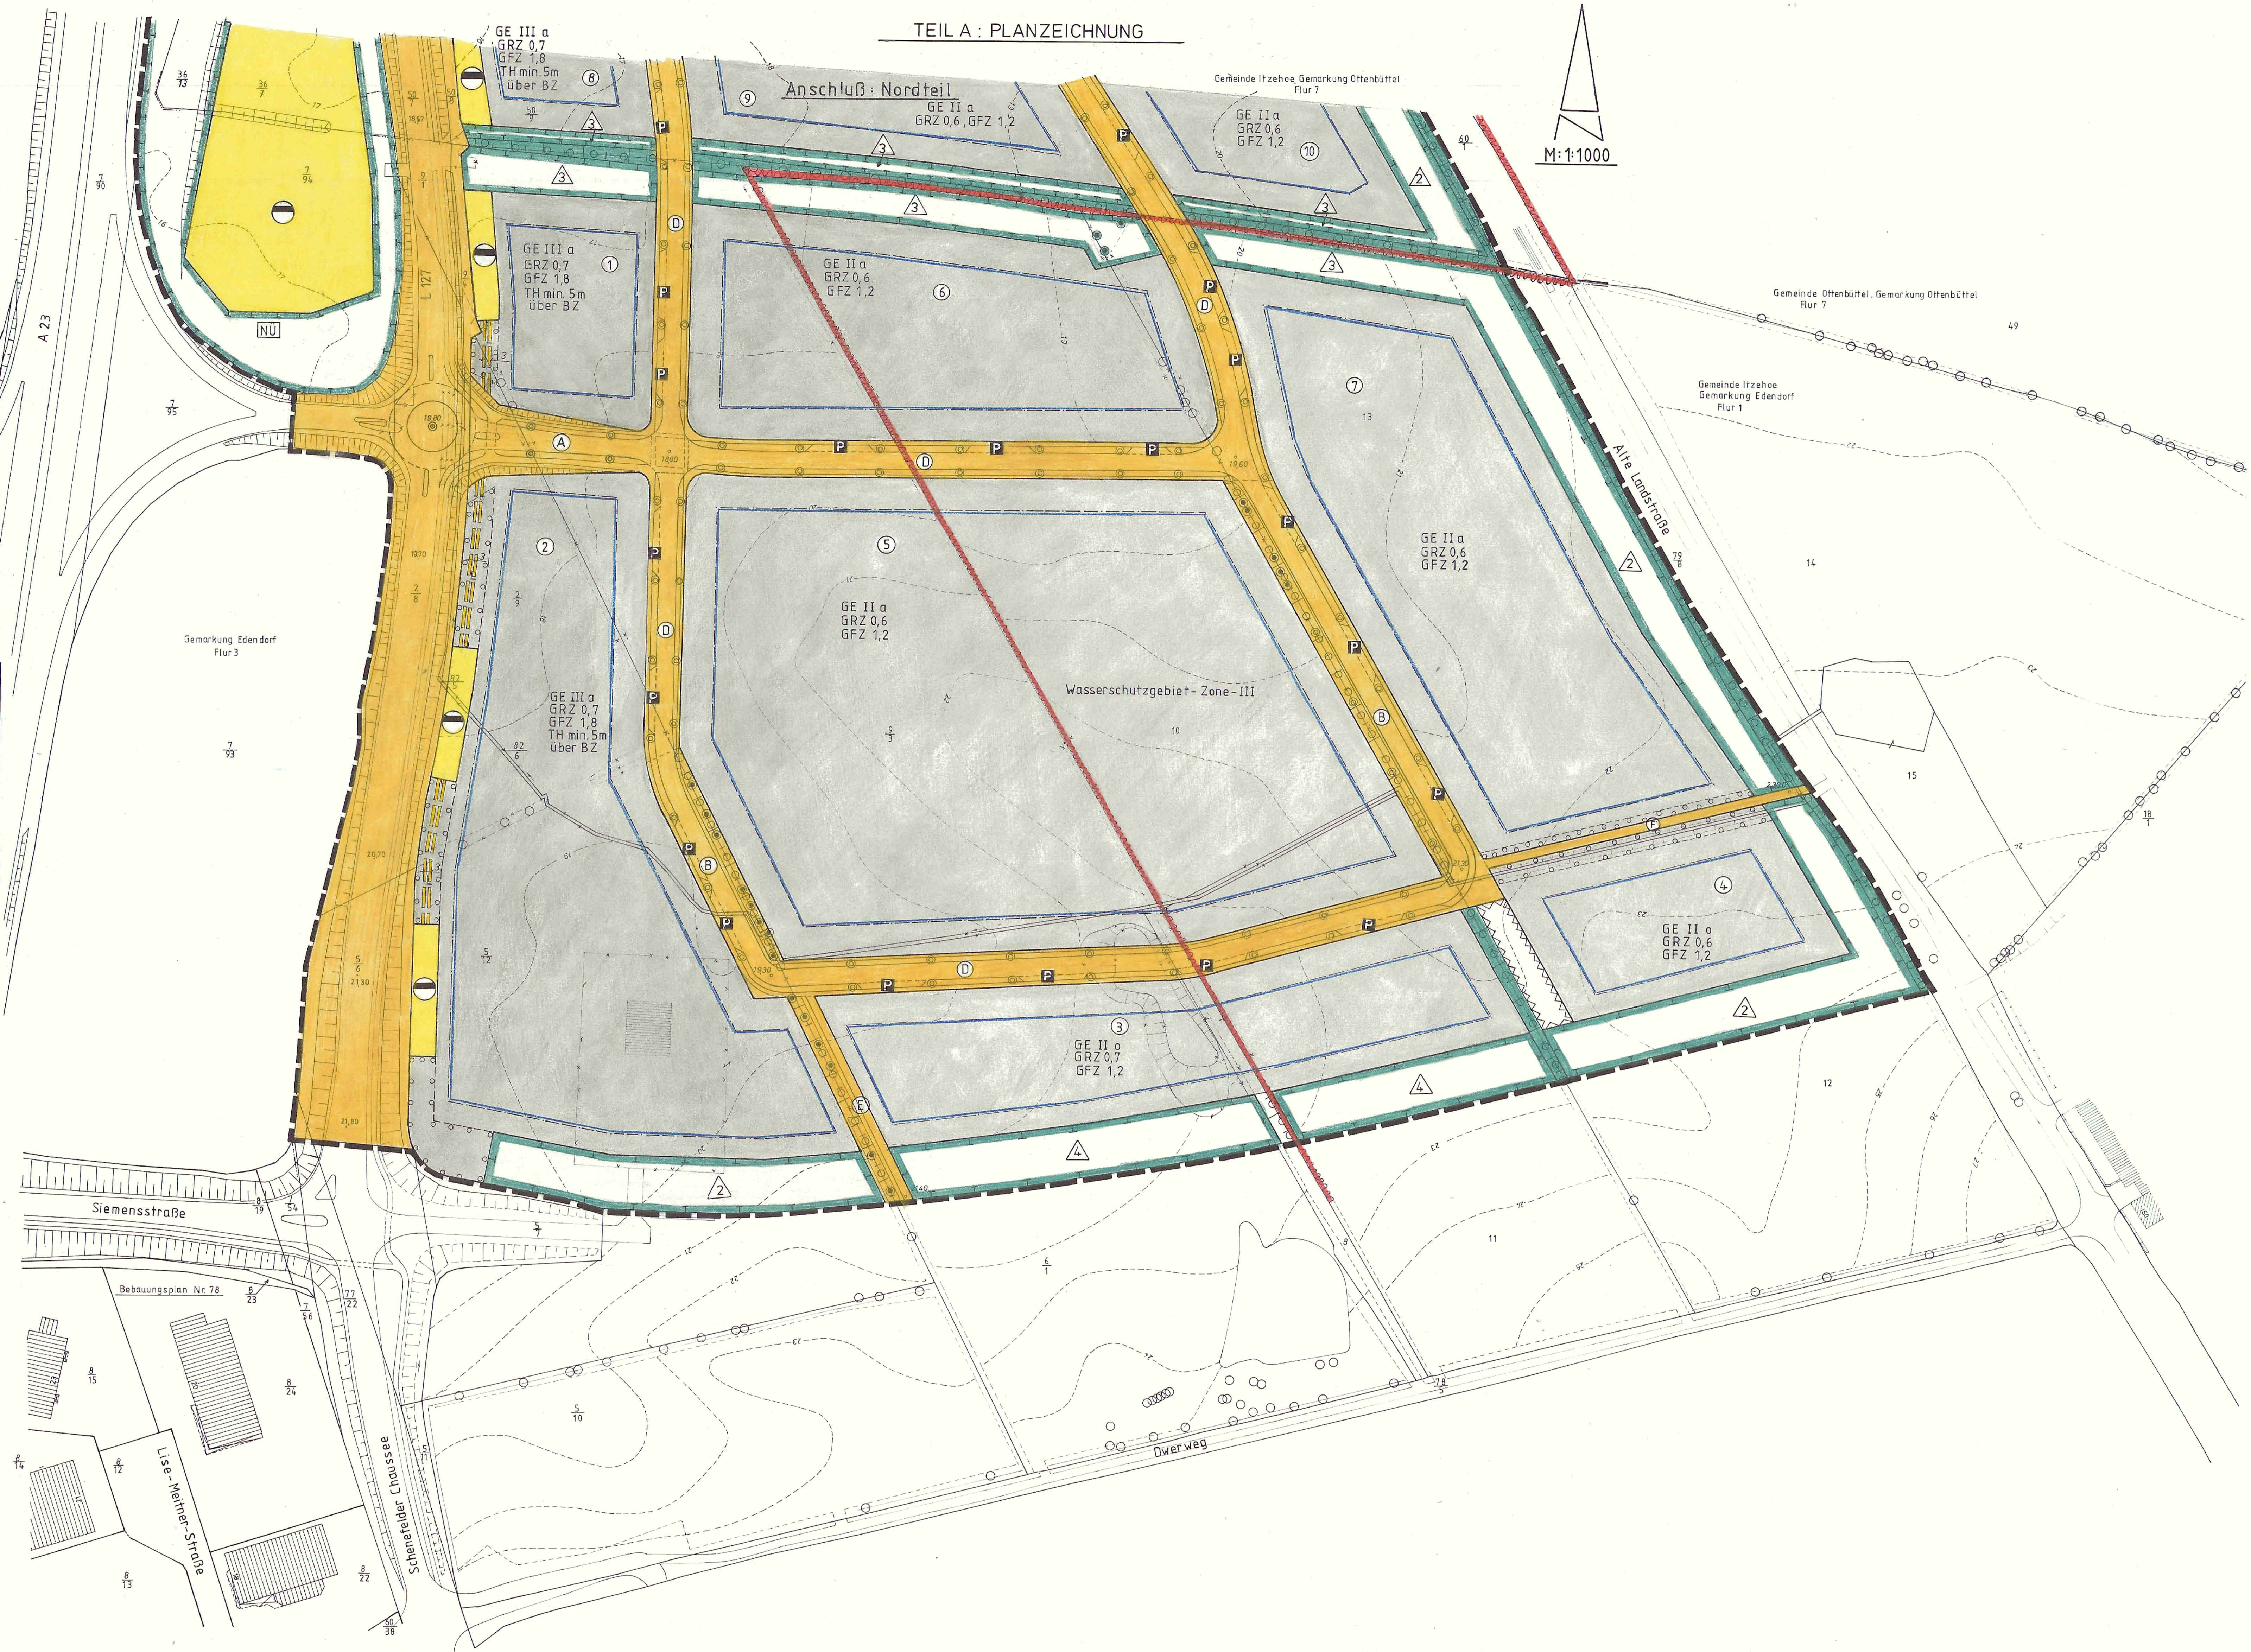

Aufgrund des § 10 des Baugesetzbuches (BauGB) in der Fassung der Bekanntmachung vom 8. Dez. 1986 (BGBl. I S. 2253) sowie § 8 des Bundesnaturschutzgesetzes in der Fassung vom 22.04.1999 (BGBl. I S. 466) in Verbindung mit § 92 der Landesbauordnung (LBO) vom 1. Aug. 1994 (GVBl. Schl. - H. S. 243) in der derzeit gültigen Fassung wird nach Beschlussfassung durch die Ratsversammlung vom 18.02.1999 folgende Satzung über den Bebauungsplan Nr. 104 für das Gewerbegebiet Edendorf - östlich der A 23 und nördlich des Dwerweges, bestehend aus der Planzeichnung (Teil A) und dem Text (Teil B) erlassen:

SÜDTEIL

Teil B - Text

- In Ergänzung der Planzeichnung (Teil A) wird folgendes festgesetzt:
- Art der baulichen Nutzung:** (§ 9 Abs. 1 Nr. 1 BauGB i. V. m. § 1 Abs. 4 - 9 BauNVO)
 - In den Baublöcken ①, ② und ③ sind unzulässig:
 - Spezialbetriebe,
 - Werkstätten, die größer als 300 m² sind,
 - Großhandelsbetriebe,
 - Verpackungsbetriebe und
 - Werkstätten gem. § 9 Abs. 3 Nr. 1 BauNVO.
 - In den Baublöcken ④ und ⑤ sind unzulässig:
 - Spezialbetriebe,
 - Großhandelsbetriebe,
 - Lebensmittelverarbeitende Betriebe,
 - Schneidgerätee-, Kfz-Abwassertechnikbetriebe,
 - Betriebe für Massenerhaltung,
 - Tankstellen und
 - Verpackungsbetriebe.
 - Im gesamten Gewerbegebiet sind Einzelhandelsbetriebe unzulässig.
 - Einzelhandelsbetriebe können ausnahmsweise gem. § 31 Abs. 1 BauGB zugelassen werden, wenn sie
 - eine Größe von 300 m² Verkaufsfläche nicht überschreiten, oder
 - nicht mit einem täglichen Bedarf handeln und der Einzelhandel im unmittelbaren räumlichen und betrieblichen Zusammenhang mit einem Großhandels-, Produktions- oder Handwerksbetrieb steht und sich diesem gegenüber in Baumasse und Grundfläche unterordnet.
 - Gliederung nach den besonderen Eigenschaften (Lärmemissionen): Die Betriebe und Anlagen müssen folgende flächenbezogenen Schalungswerte (FBS) einhalten:

Baufläche	FBS L ₁ tags	FBS L ₁ nachts
2, 3, 4, 5 und 7	60 dB (A) / m ²	45 dB (A) / m ²
1 und 6	60 dB (A) / m ²	50 dB (A) / m ²
8 und 10	60 dB (A) / m ²	55 dB (A) / m ²
 - Maß der baulichen Nutzung:** (§ 9 Abs. 1 Nr. 1 BauGB i. V. m. § 16 und 18 BauNVO)

Der Bezugspunkt (BZ) für die festgesetzte Mindesttraufhöhe (TH min) ist das jeweilige Straßen-niveau der Schenefelder Chaussee mittig vor dem betreffenden Gebäude.

 - Bauweise:** (§ 9 Abs. 1 Nr. 2 BauGB i. V. m. § 22 Abs. 4 BauNVO)

Die abweichende Bauweise unterscheidet sich von der offenen Bauweise dadurch, daß Baukörper mit mehr als 50 m Länge errichtet werden dürfen, und zwar

 - in den Baublöcken ①, ② und ③ bis zu 70 m Länge und,
 - in den Baublöcken ④ und ⑤ bis zu 100 m Länge.
 - Von der Bebauung freizuhaltende Fläche:** (§ 9 Abs. 1 Nr. 10 BauGB)

Die lauffähige evtl. für einen Verkehrsanschluß benötigte Fläche zwischen den Baublöcken ③ und ④ darf gegenüber dem Grundstück, zu Lagerzwecken oder als Wegstreifen genutzt werden.
 - Anschluß anderer Flächen an Verkehrsflächen:** (§ 9 Abs. 1 Nr. 11 BauGB)

Entlang der Schenefelder Ch. sind private Grundstücks- und anlagen unzulässig.
 - Örtliche Bauvorschriften:** (§ 9 Abs. 4 BauGB i. V. m. § 92 LBO Schl.-H.)
 - In den Baublöcken ①, ② und ③ gelten folgende örtliche Bauvorschriften:
 - Fassadenmaterial: Beton-, Giebel-, Waschbeton oder Kunststofffassaden sind unzulässig. Untergeordnete Bauteile oder Gliederungselemente (bis zu 10 % der jeweiligen Fassadenfläche) sind in diesen Materialien zulässig.
 - Fassadenfarbe: Leucht-, grelle Farben sind als vollflächige Fassadengestaltung unzulässig. Einzelne Bauteile (Türen, Fenster usw.) oder Gliederungselemente sind in leuchtenden Farben zulässig.
 - Gebäudegliederung: Gebäude von mehr als 35 m Länge sind alle 25 m in der Vertikalen deutlich zu gliedern, und zwar durch Vor- oder Rücksprünge, Pfeiler oder Gliederungselemente, wie Treppenhäuser u. ä.
 - Begrünungen an den von der Schenefelder Ch. erreichbaren Gebäudeseiten: Bei einem Fensterabstand von mehr als 4 m sind Außenwände je 2 m Wandlänge mit mindestens einer Schling- oder Kletterpflanze zu begrünen.
 - Werbeanlagen: Auf der Seite zur Schenefelder Chaussee ist jeweils maximal eine Werbeanlage je Gebäude, und zwar unterhalb der Traufkante zulässig. Zusätzlich sind maximal drei Fahnenmasten je Gebäude zulässig.
 - Im gesamten Gewerbegebiet gelten folgende örtliche Bauvorschriften:
 - Werbeanlagen an Gebäuden sind nur unterhalb der Dachkante bzw. Traufe zulässig.
 - Freistehende Werbeanlagen sind mit max. 4,0 m, Fahnenmasten mit max. 6,0 m Höhe zulässig.
 - Reflektierende Werbeanlagen oder solche mit wechselndem, bewegtem Licht sind unzulässig.
 - Werbeanlagen sind nur an der Giebel- oder Längsseite zulässig. An der Gewerbetreibenden- seite ist eine Sammelwerbeanlage für die im Gewerbegebiet ansässigen Gewerbetreibenden zulässig.
 - Flächen für Maßnahmen zum Schutz, zur Pflege und zur Entwicklung von Boden, Natur und Landschaft:** (§ 9 Abs. 1 Nr. 20 BauGB)
 - In der Maßnahmefläche ① ist parallel zum vorhandenen Knick ein neuer Knick anzulegen und zu bepflanzen. Die dazugehörige Fläche ist zu ca. 10 % mit einheimischen und standortgerechten Stauden zu bepflanzen und ansonsten der natürlichen Entwicklung zu überlassen. Eine völlige Verbuchung ist zu unterbinden.
 - In der Maßnahmefläche ② ist eine dichte Baum-/Strauchhecke aus einheimischen und standortgerechten Gehölzen zu pflanzen. Etwa 20 % der Pflanzung sind als Gehölze erster Ordnung (Bäume, 30 m, 14/18 cm) vorzusehen. Der Pflanzabstand soll bei den Bäumen in der Reihe 1 m, und zwischen den Reihen 1,5 m betragen. Für die Zufahrt zur Straußengasse im Baublock ③ ist eine Unterbrechung der Maßnahmefläche zulässig.
 - In der Maßnahmefläche ③ ist parallel zum vorhandenen Knick ein neuer Knick mit eingeschlossener Ruderalfläche anzulegen und zu bepflanzen. Die innerhalb der Ruderalfläche vorhandenen Bäume sind zu erhalten. Die Fläche nördlich des vorhandenen Knicks ist als Knickschutzstreifen zu belassen.
 - In der Maßnahmefläche ④ ist ein Doppelknick mit eingeschlossener Ruderalfläche anzulegen und zu bepflanzen.
 - Anpflanz- u. Erhaltungspflicht für Bäume u. Sträucher:** (§ 9 Abs. 1 Nr. 25 a und b BauGB)
 - Die Flächen zum Anpflanzen von Bäumen und Sträuchern sind mit einheimischen und standortgerechten Gehölzen zu bepflanzen. Der Gehölzanteil soll ca. 60 % betragen, der Rest einheimischen Selbstvermehrung überlassen werden. Mindestens alle 20 m des Anpflanzstreifens ist ein Baum (Stammumfang mind. 120 cm) zu pflanzen. Von der Entwässerungsdrainageleitung ist ein Mindestabstand von 2,5 m einzuhalten.
 - Im Kronenbereich - zuzüglich 1,5 m nach allen Seiten - der mit einem Erhaltungspflicht festgesetzten Bäume, sind Abgräben, Geländeaufhörungen und Versenkungen unzulässig, sowie all auch während der Bauphase. Im Fall von unvermeidbaren Abweichungen sind die DIN 18620 und die RAS-LG 4 (Richtlinien für die Anlage von Straßen) Schutz von Bäumen und Sträuchern im Bereich von Baustellen in ihrer jeweils aktuellen Fassung einzuhalten.
 - Leitungsrecht:** (§ 9 Abs. 1 Nr. 21 BauGB)

Das Leitungsrecht umfaßt die Befugnis der Stadt Itzehoe bzw. der Stadtwerke Itzehoe, innerhalb einer 3 m breiten Trasse unterirdische Leitungen herzustellen und zu unterhalten.

Nachrichtliche Übernahmen und Hinweise: (§ 9 Abs. 6 BauGB)

- Für die Flurstücke 10 bis 13 der Flur 1, Gemarkung Edendorf gilt die **Wasserschutzgebietsverordnung** Itzehoe vom 23.11.1988. Die Regelung von § 2 Nr. 1 der Verordnung bezieht sich auf die Neuanlage oder wesentliche Änderung von Betrieben, deren Betriebszweck das Waschen, Herstellen, Umschlagen oder Lagern von wassergefährdenden Stoffen ist, oder deren Betriebszweck den Anteil anderer Stoffe bedingt. Solche Betriebe sind unzulässig.
- Die **Baumschutzverordnung** der Stadt Itzehoe ist in ihrer jeweils gültigen Fassung einzuhalten. Sie gilt auch für Bäume, die im Bebauungsplan nicht mit einem Erhaltungspflicht versehen sind.

Aufgestellt aufgrund des Aufstellungsbeschlusses des Magistrats vom 22.02.1995. Die ursprüngliche Bekanntmachung des Aufstellungsbeschlusses ist durch Abdruck in der „Norddeutschen Rundschau“ am 06.07.1995 erfolgt. Itzehoe, den 26.02.1999

Öffentliche Darlegung und Anhörung nach § 9 Abs. 1 Satz 1 BauGB i. V. m. § 10 Abs. 1 S. 1 BauGB i. V. m. § 12 Abs. 1 S. 1 BauGB i. V. m. § 12 Abs. 1 S. 2 BauGB i. V. m. § 12 Abs. 1 S. 3 BauGB i. V. m. § 12 Abs. 